




הריני מאשר/ת בזאת שהוועדה המקומית/מרחבית לתכנון ובניה
 _____ אישרה את התצ"ר
 בשיבתה מספר _____ מיום _____ ,
 ומצאה כי אין בתצ"ר זו סטייה מתשריט חלוקה/תכנית/תכניות:

מספר תכנית/תשריט חלוקה	סוג תכנית	בתוקף מיום

הוכן עבור: קיבוץ יקום

מחוז :המרכז
נפה :השרון
מקום : יקום
גוש : 8953
חלקות: 16

מספרי החלקות		לגושים	השטחים בדונם מטר	מספרי החלקות	
סופי	ארעי			סופי	ארעי
	[100]	8952	3. 312	16	

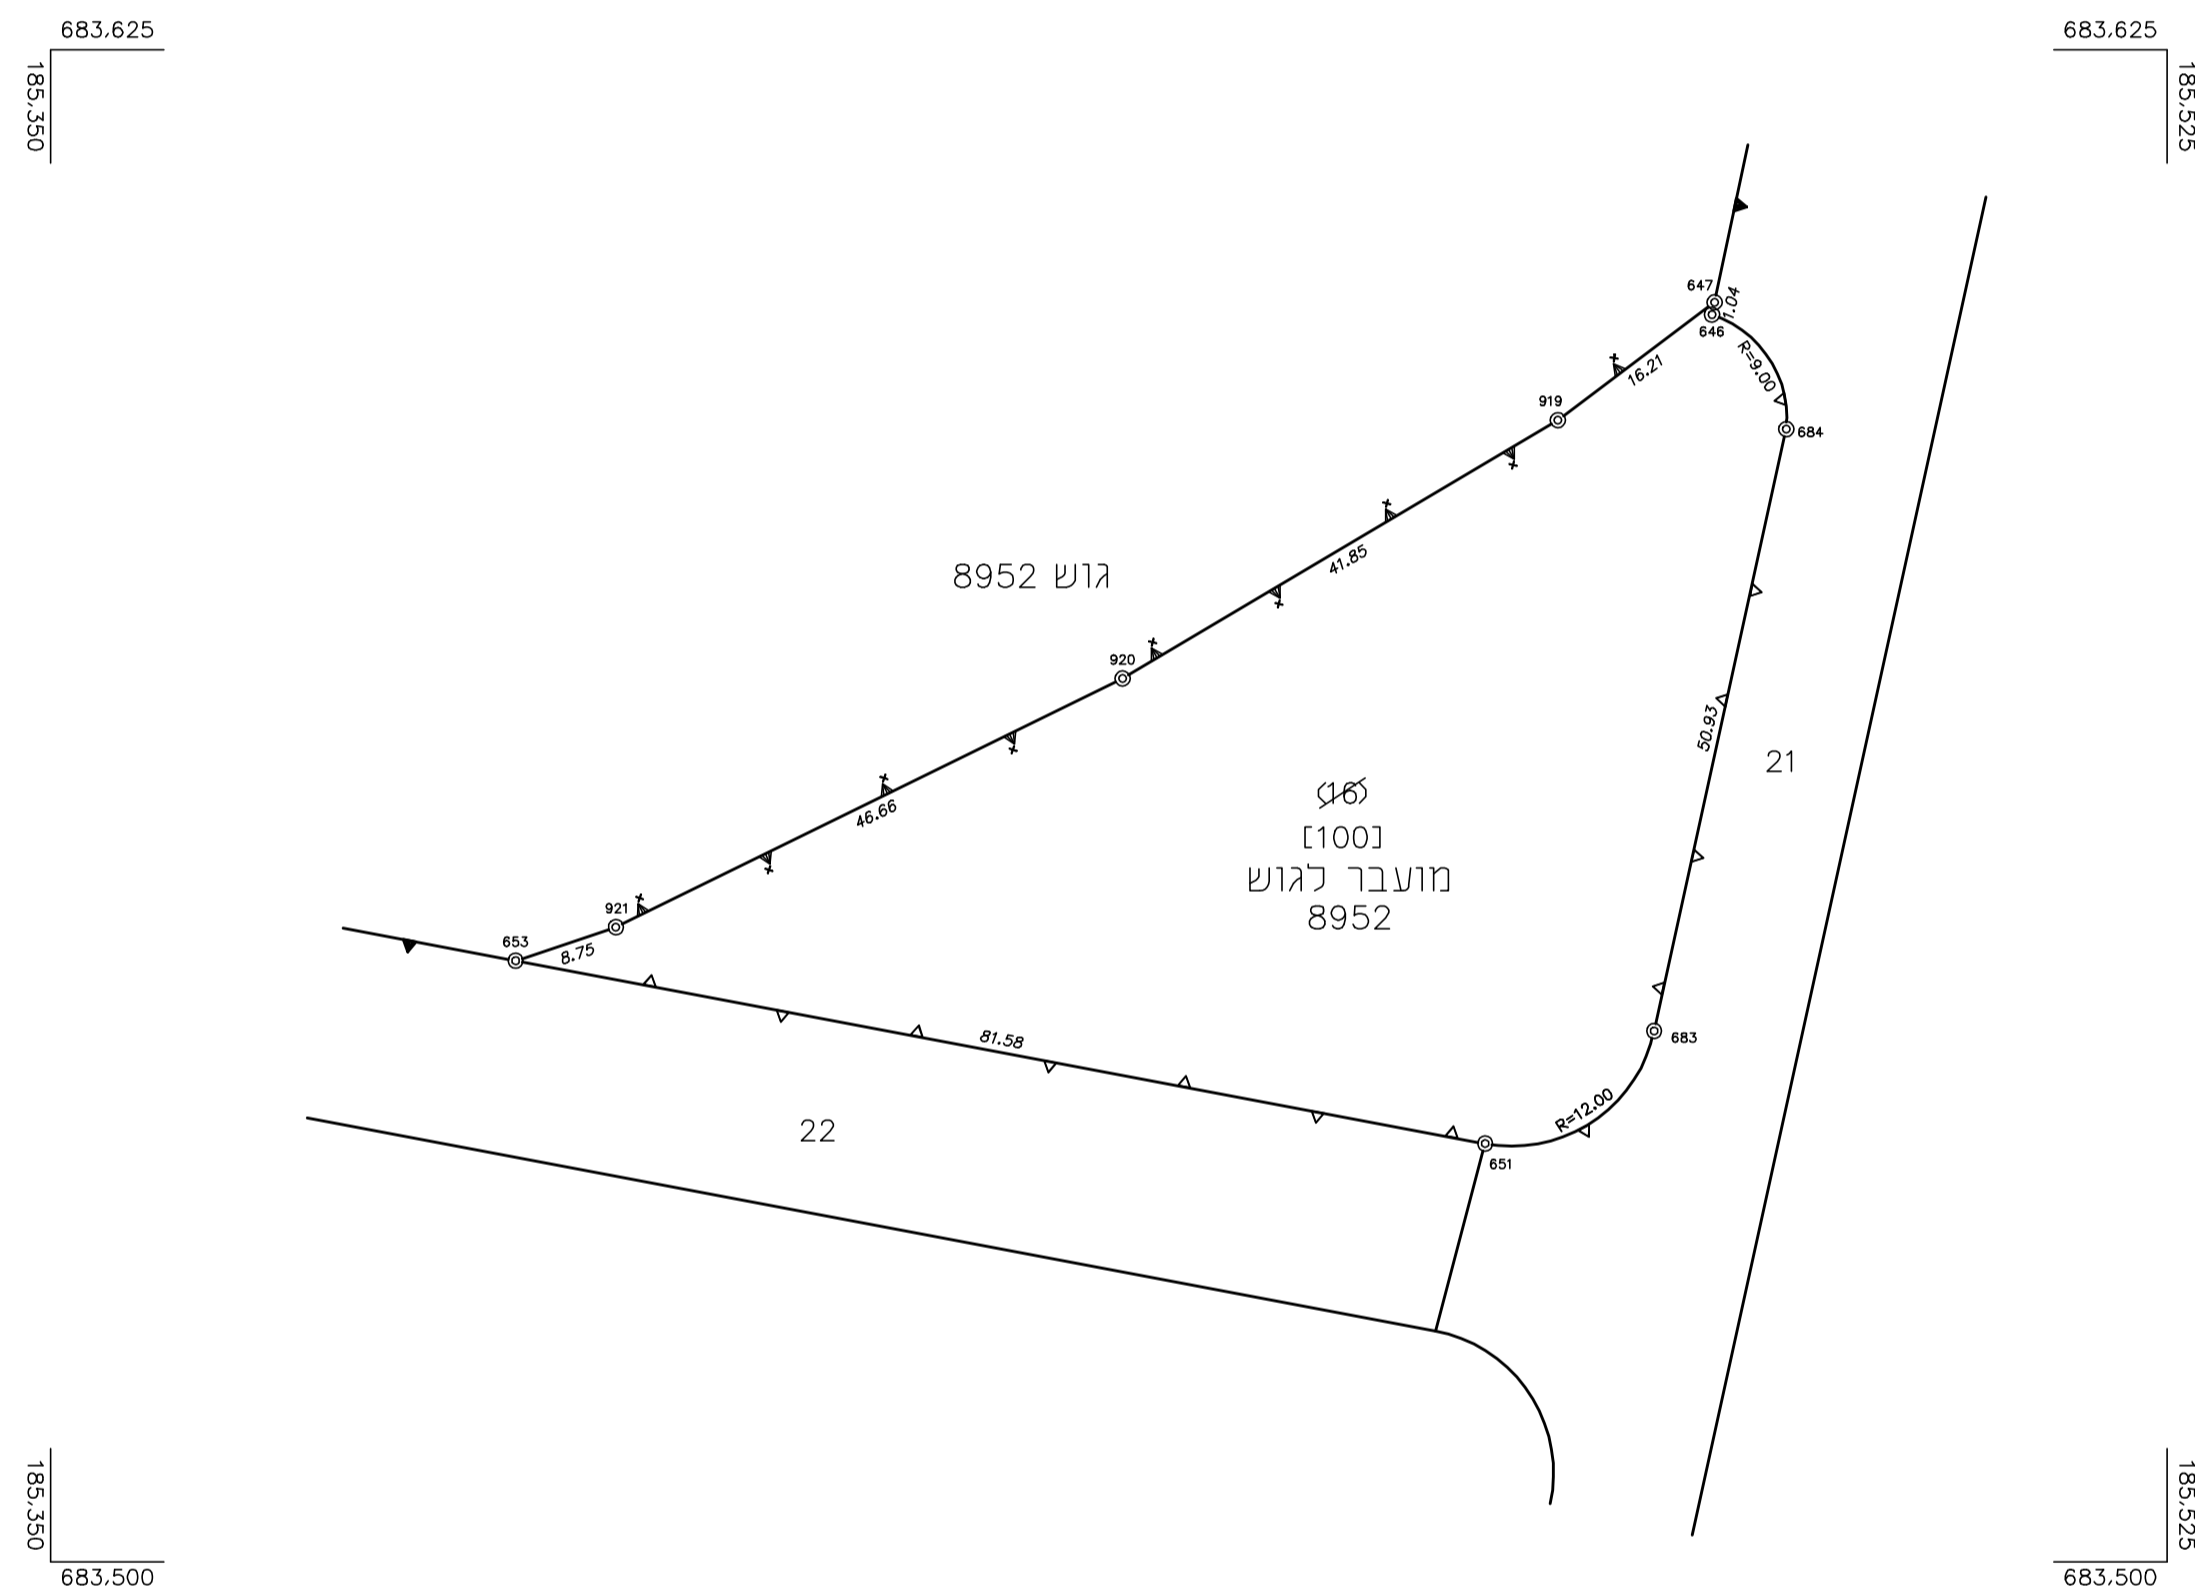


תאריך מדידת הפרטים: 07/10/2019

תאריך מדידת סימני הגבול הישנים שנמצאו או שוחזרו בשדה: _____

תאריך מדידת סימני הגבול האחרים (אם סומנו ונמדדו): _____

תאריך גמר התכנית: 10/10/2019
 המקום: טירת הכרמל


חתימה

1200

מספר רשיון

חתימה

1. הגבולות ושטח החלקה 16 נלקחו ממפת גוש רישום מספר 8953.
2. התוכנית הוכנה בהתאם ל- תביע מס' חש/בת/109.