





מבט פרגולה




מבט פרגולה

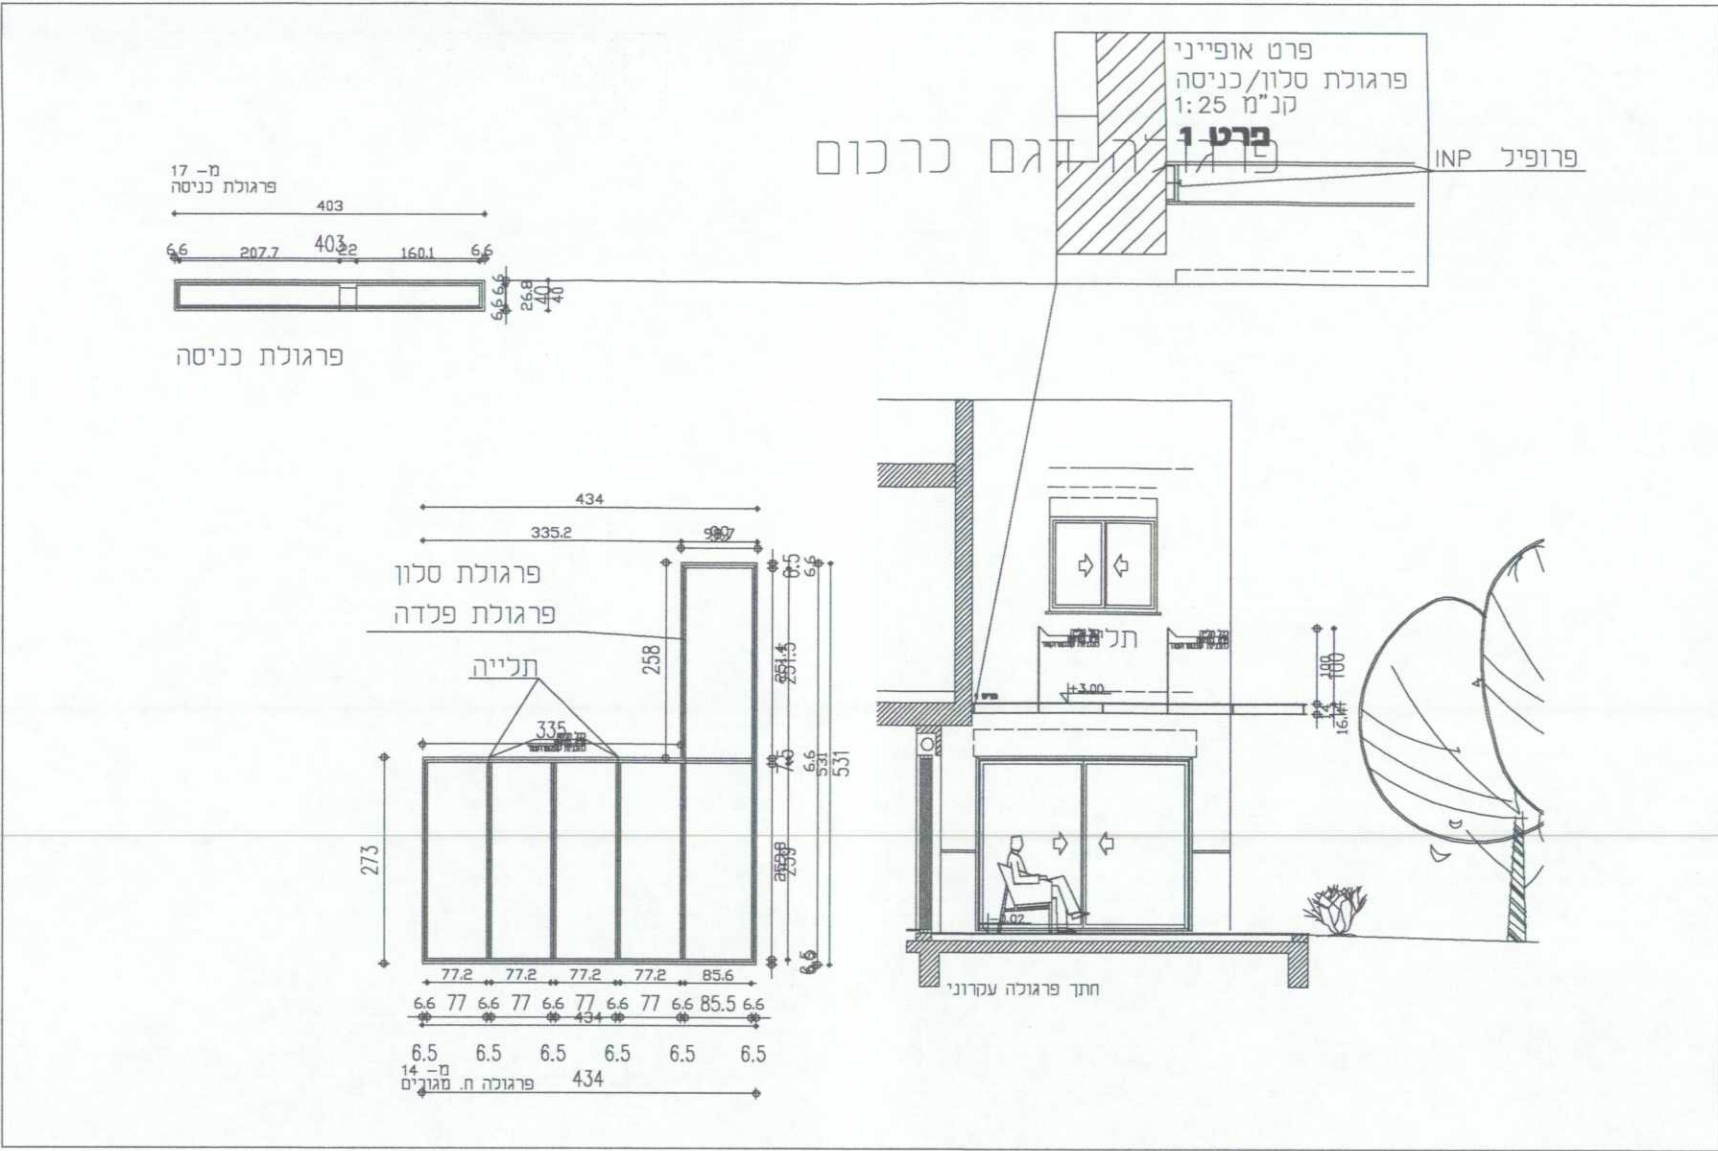

פרט פרגולה
קנה מידה 1:100

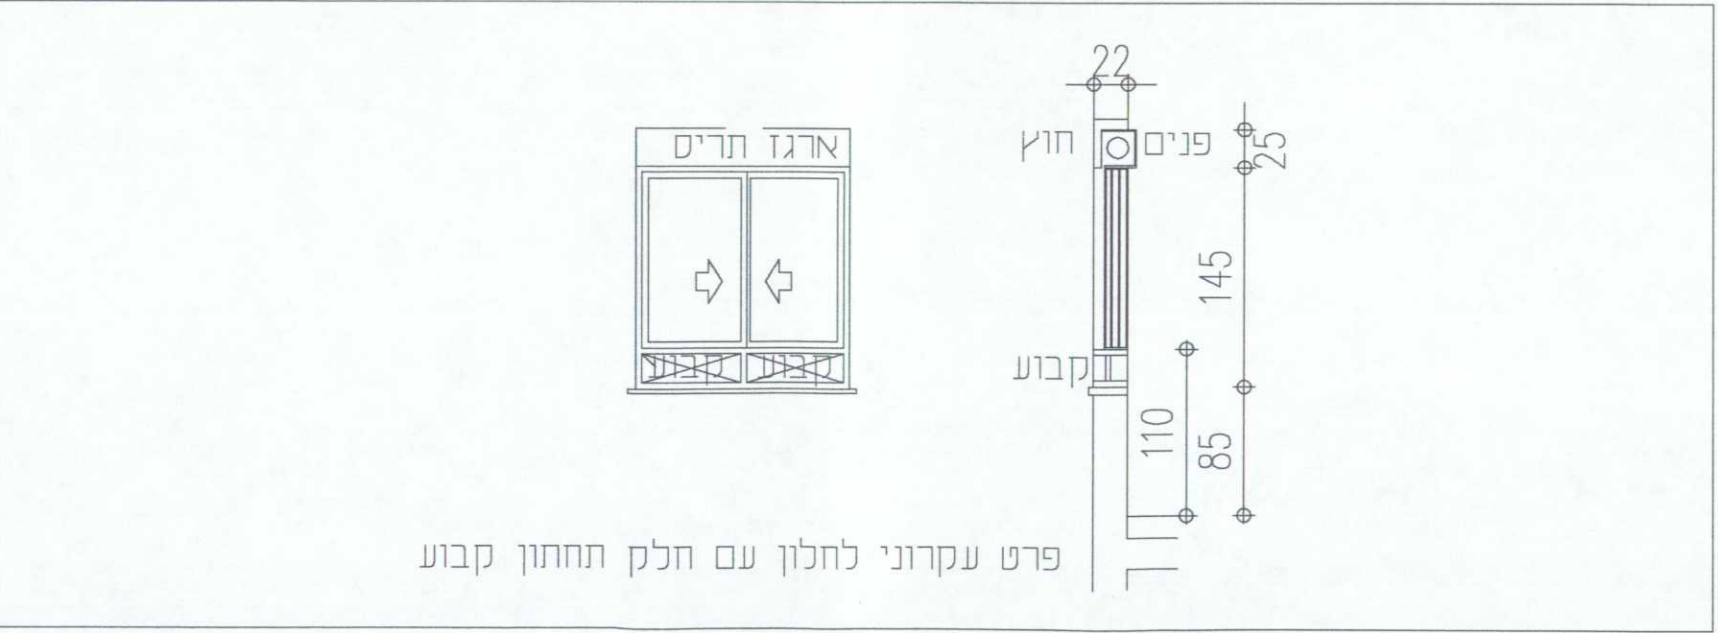


פרט חלון עקרוני
קנה מידה 1:50

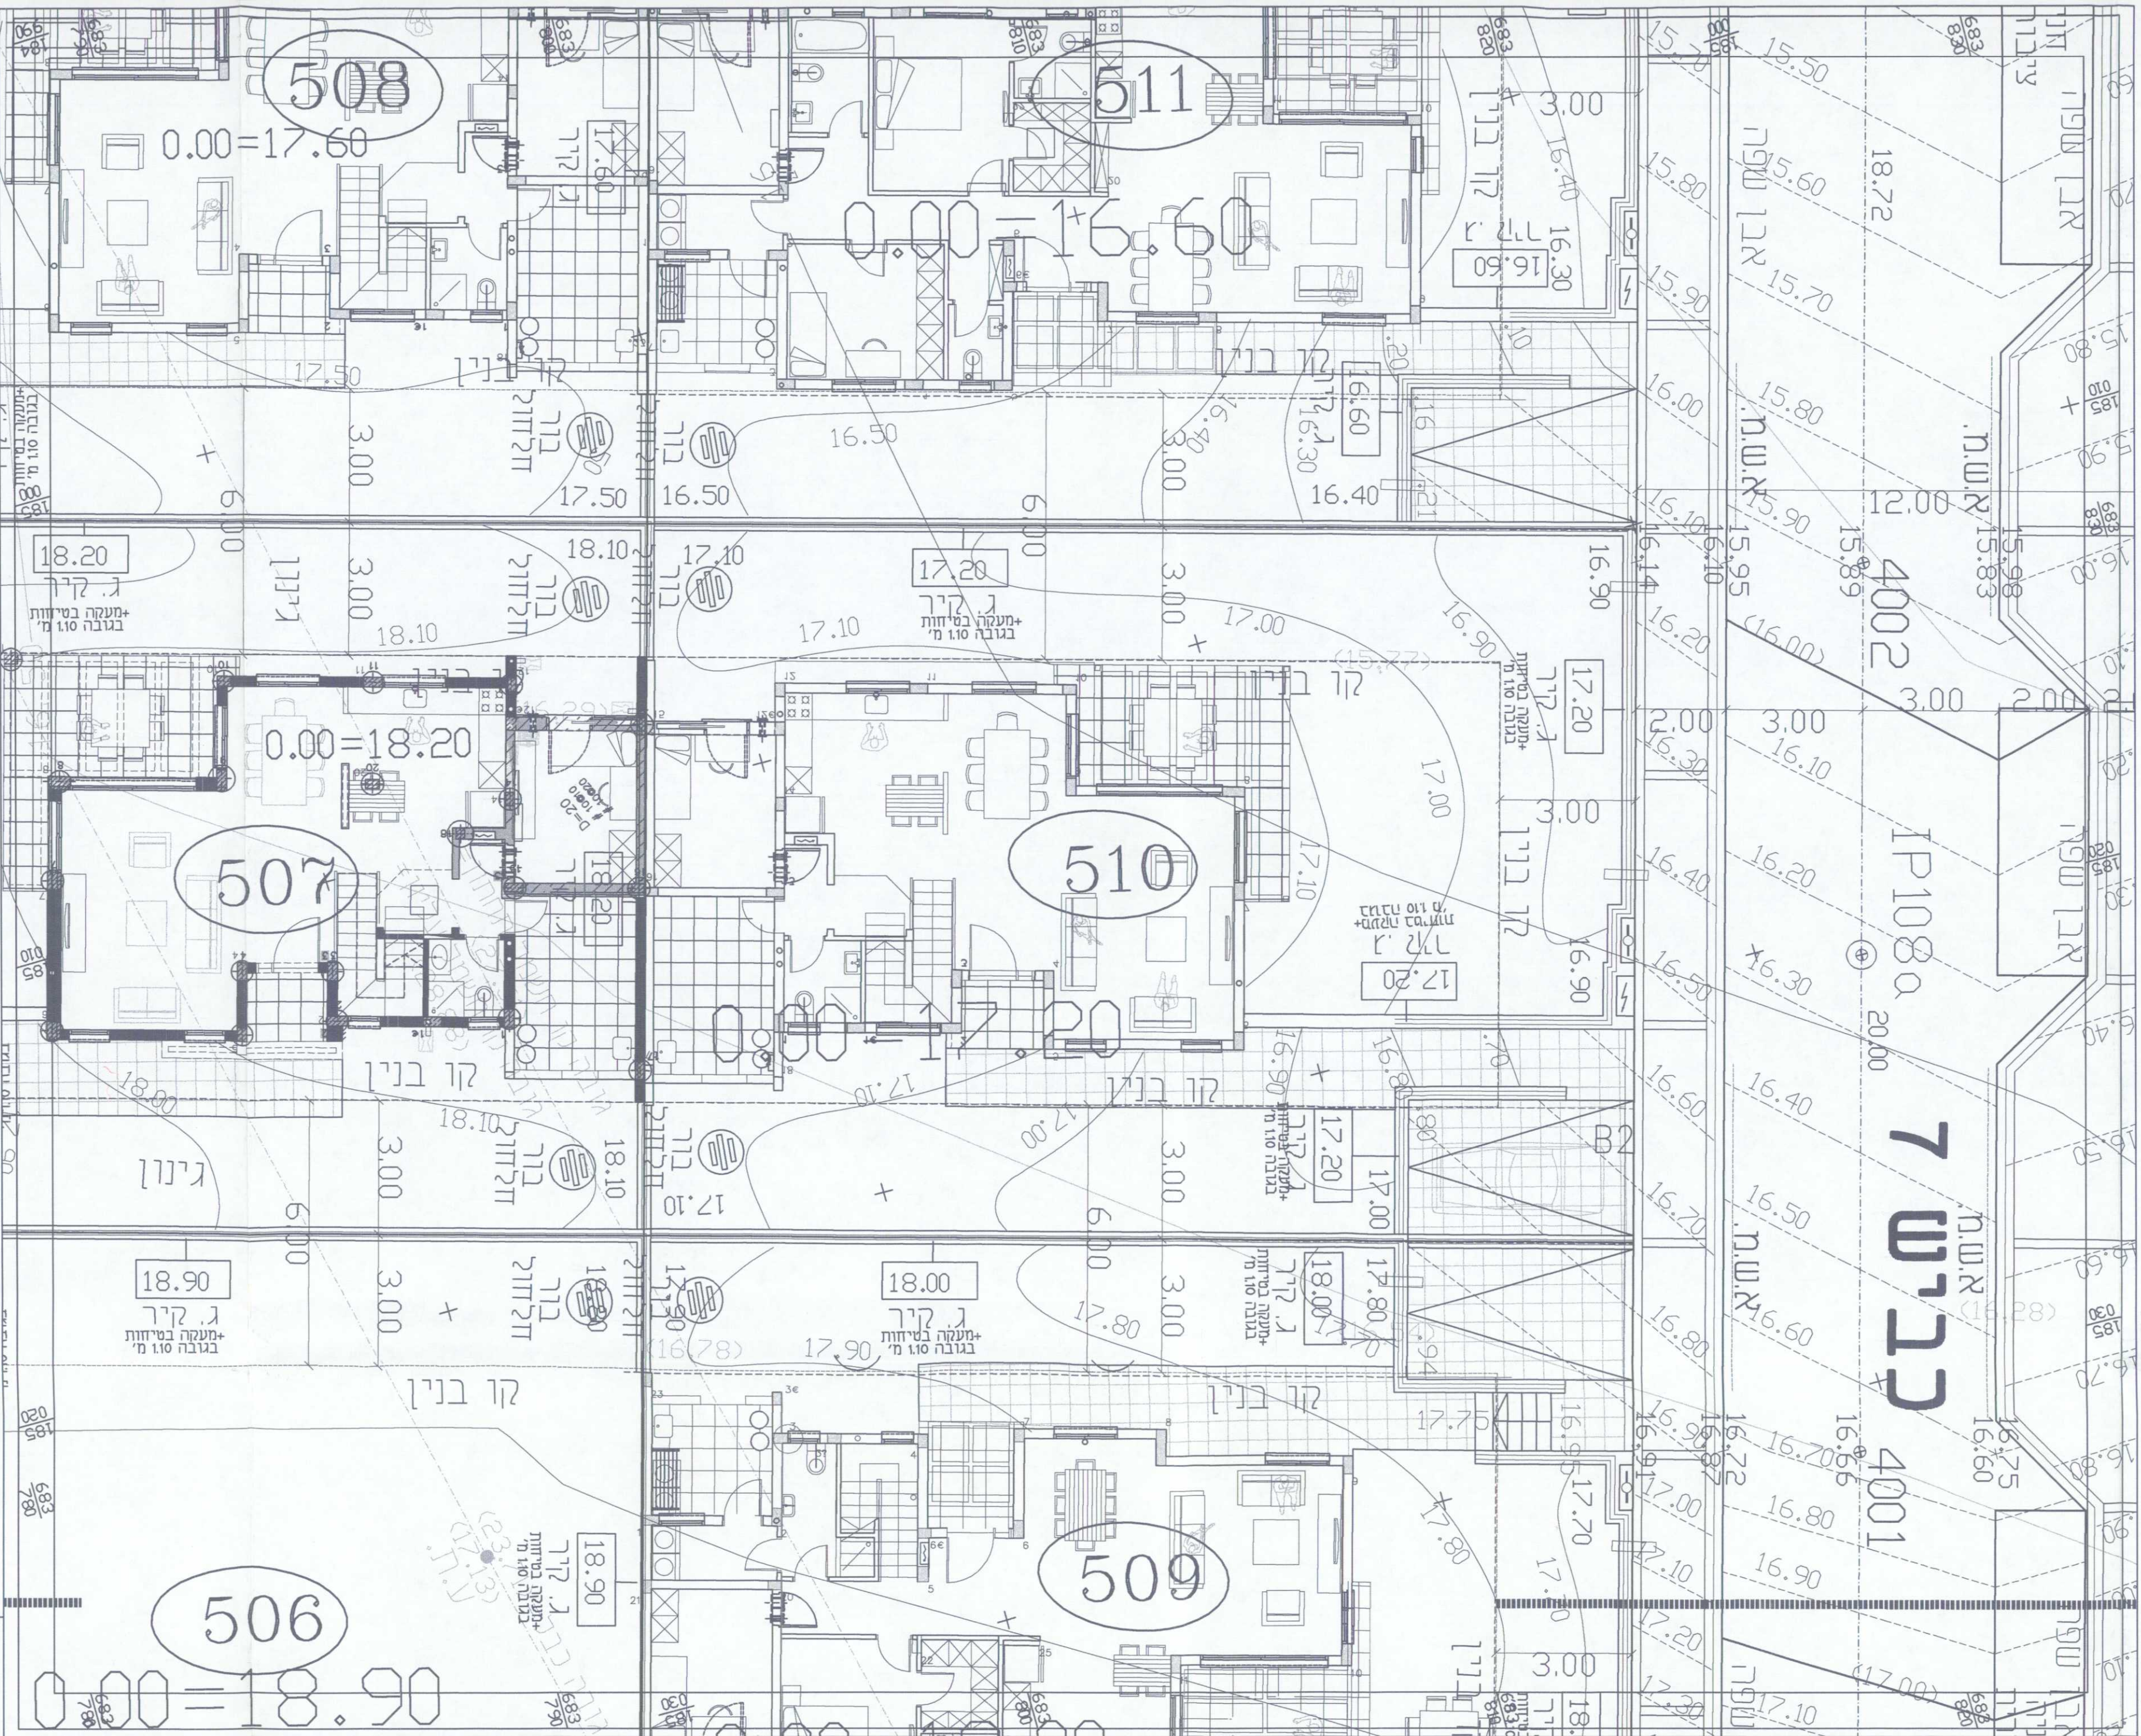


תכנית פיתוח מגרש 510 ק.מ. 1:100

שלח גד - אדריכלות נוף בע"מ
דילוויה סיגלית
רח שנית לנח, חיפה
טל: 04-8878102 - 04-8878103 פקס

פריסת קירות למגרש 510

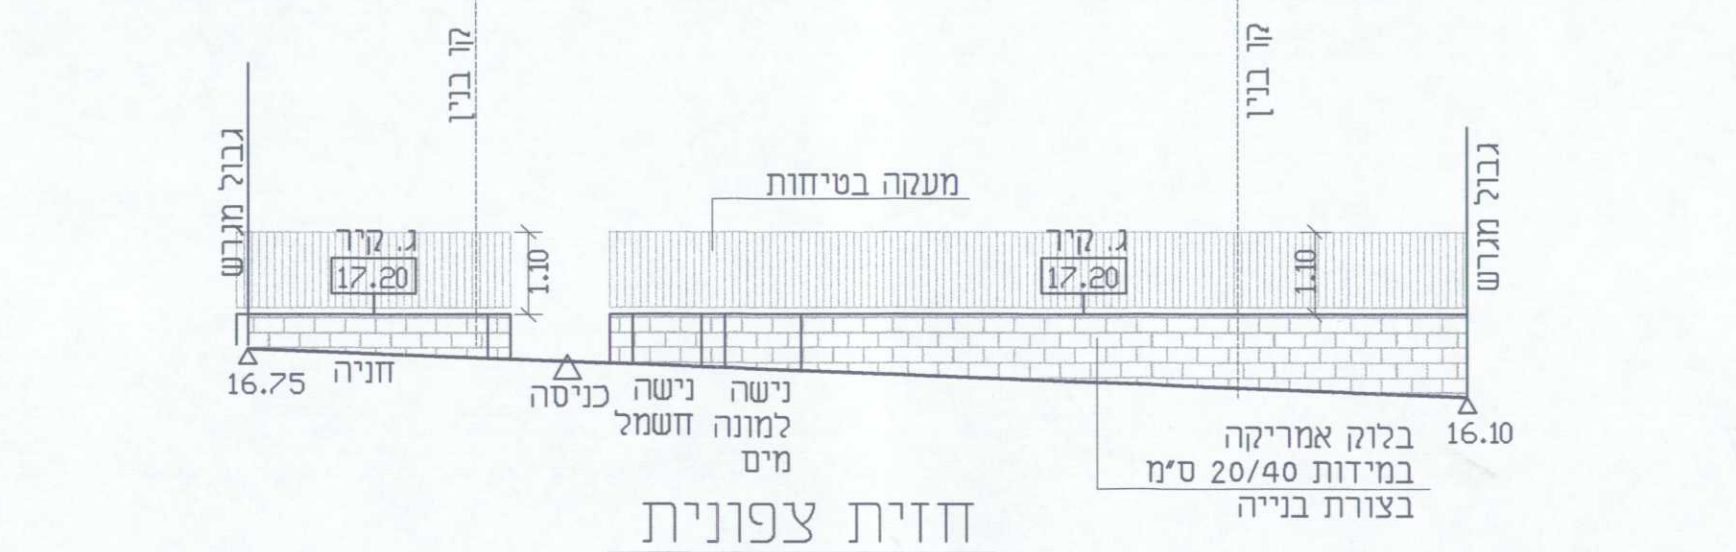


חזית צפונית

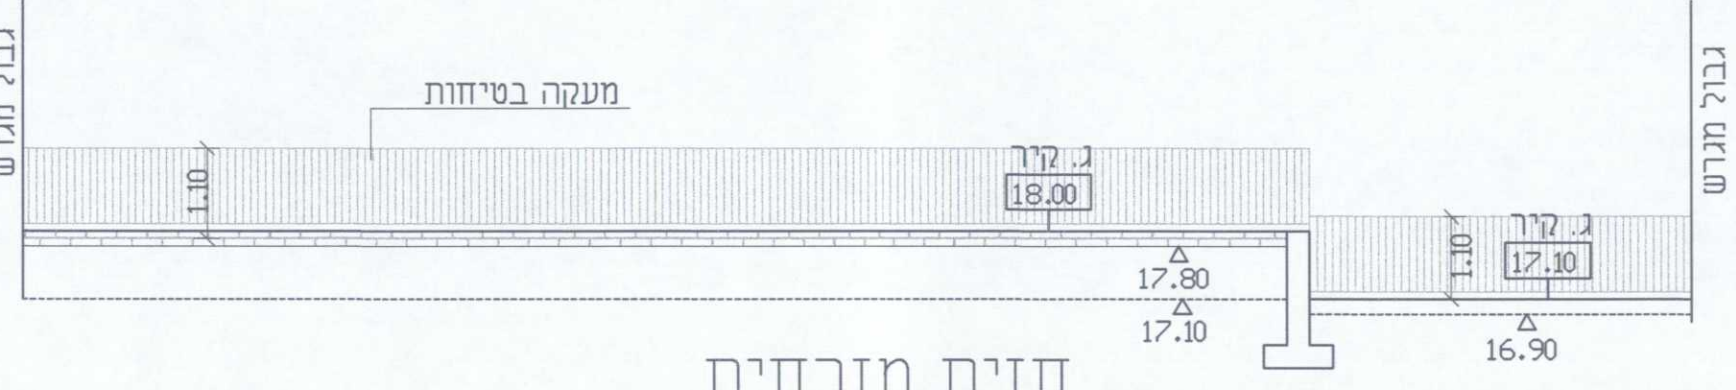

חזית מזרחית



חזית מערבית

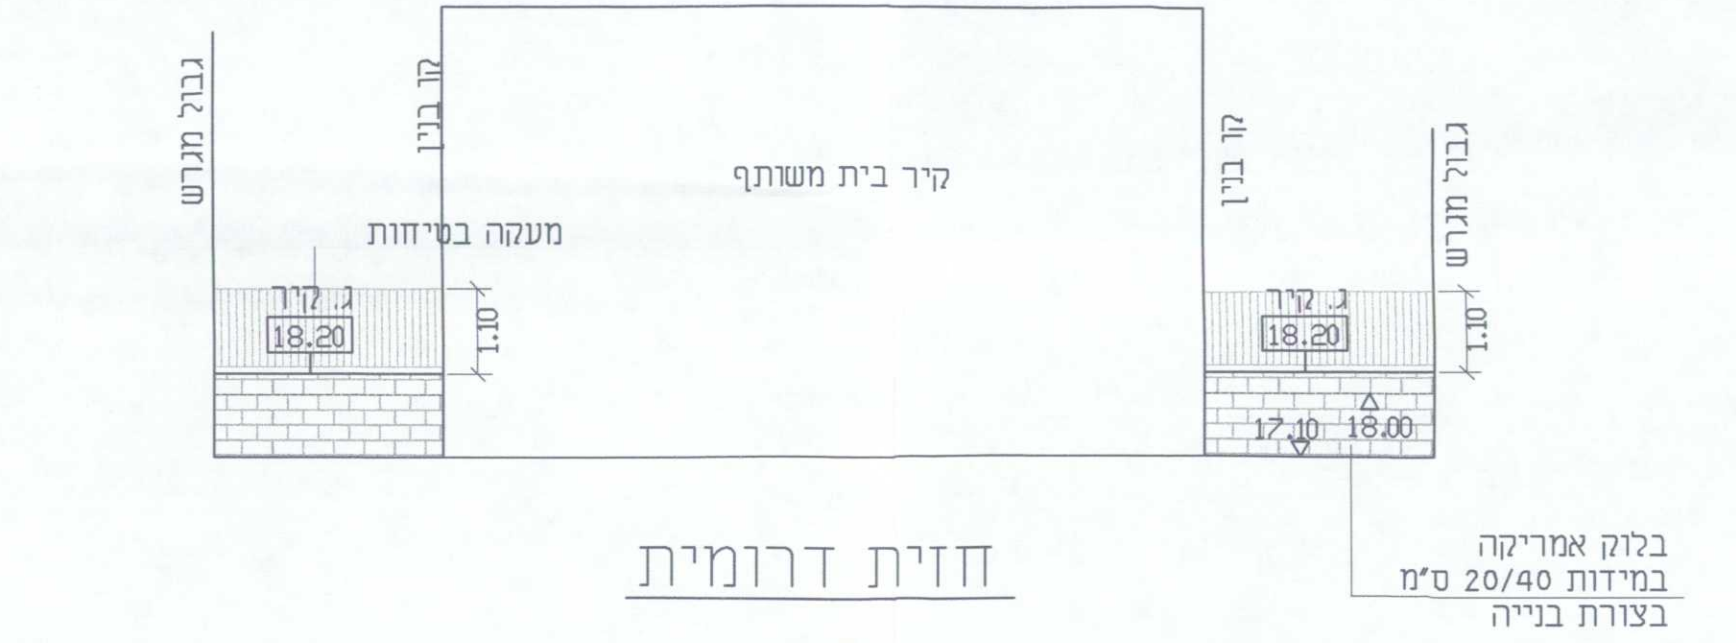

חזית דרומית

פריסת קירות מגרש 510 ק.מ. 1:100

שלח גד - אדריכלות נוף בע"מ
דילוויה סיגלית
רח שנית לנח, חיפה
טל: 04-8878102 - 04-8878103 פקס