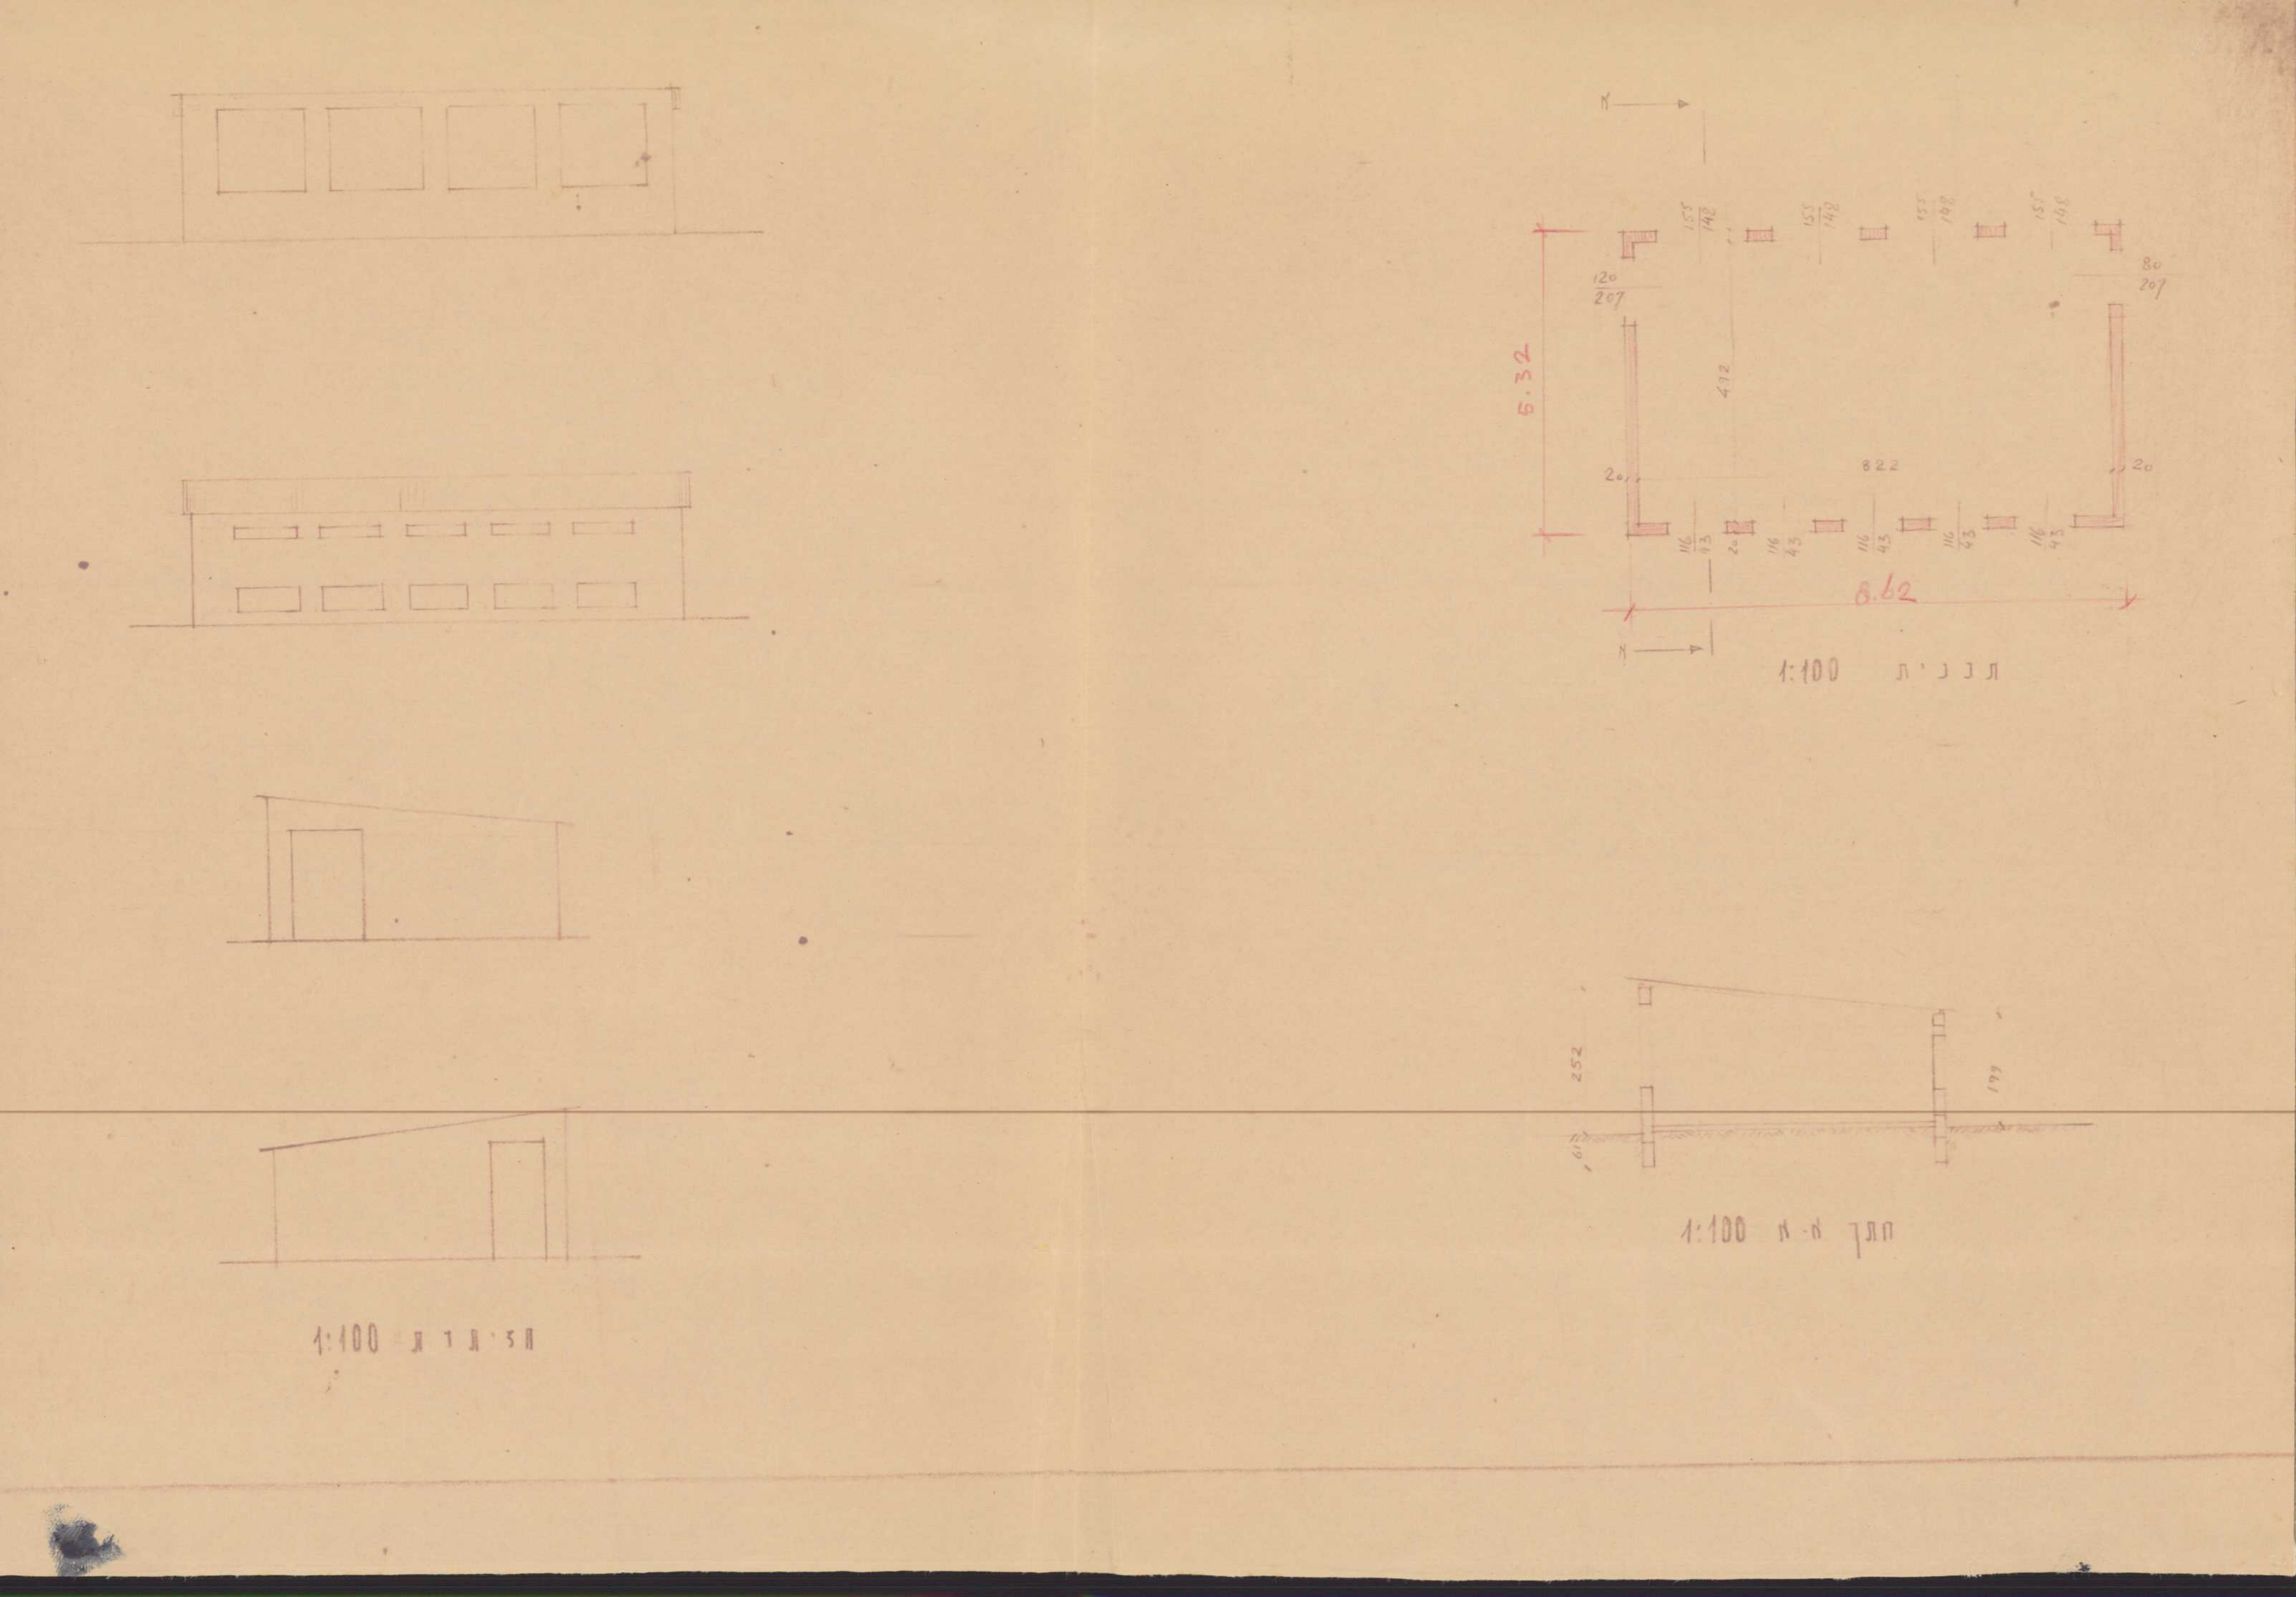
8.62
6.32
822
חזית 1:100
תכנית 1:100
חתך א-א 1:100

1:1000
65
25
27
29
31
33
40
41
42
44
69
71
72
74
52
34
36
תרשים המגרש
תרשים המגרש
תרשים המגרש 1:1000


תרשים הסביבה
"בצרה"
1:5000

הועדה המקומית לבנין ערים

מחוז השומרון
31. X. 1951
979

תיק בנין מס' 6/45/רש
רחוב מס' פנת רחוב מס'
שכונה כפר: בצרה מגרש מס' 4,5,29,32,34,36,40, 41,42,69,70,74,65.
גוש 7737 חלקה ת.ב.ע. אזור ס"ה 13 בנינים

בעל הבנין חברת "רסקו" בע"מ הכתבת רח' הר-סיני 2, ת"א
בעל הקרקע "
"
ב"כ "
אדריכל חברת "רסקו" בע"מ " " " " " "

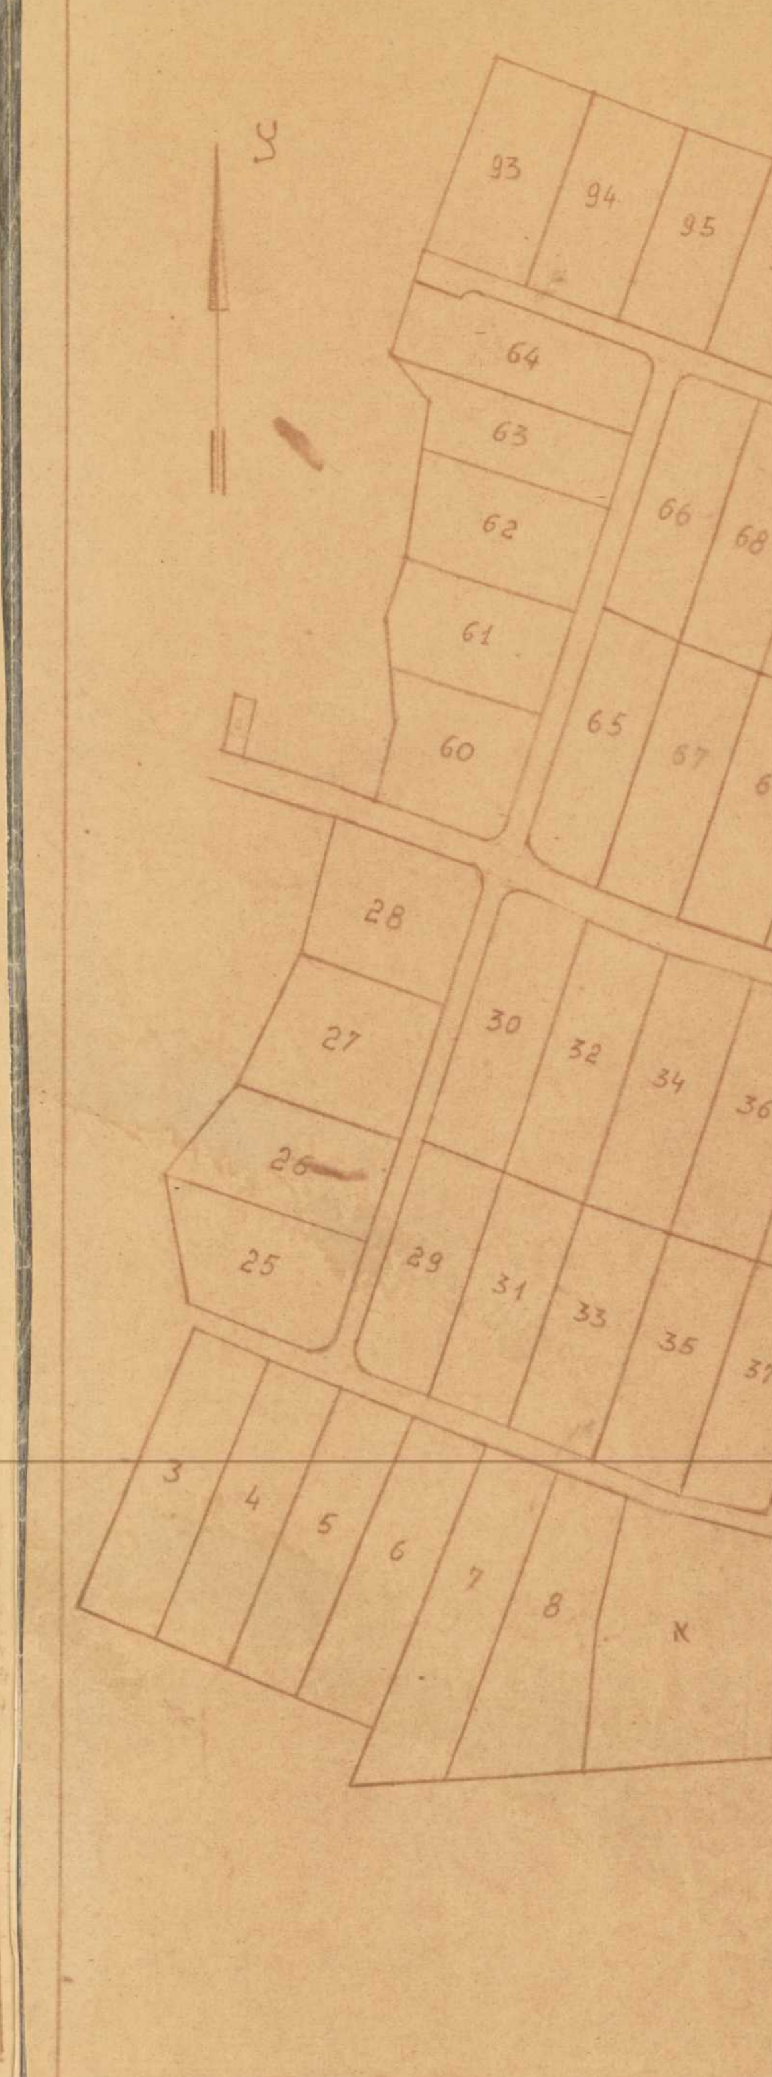שטח המגרש 10000 ממ"ר כ"א

מותר לבנות ממ"ר
בונה 50 קיים 40 חדש ממ"ר

יסודות בטון מזוין מחיצות
קירות בלוקים גג אטרניט
עמודים טיח חוץ
תקרות עין הצבע

שמוש בבנין: בית אימון

אני מצהיר בזה כי הנתונים לעיל נכונים
חתימת בעל הבנין: חברה להתישבות חקלאית ועירונית "רסקו" בע"מ Rural and Suburban Settlement Co. "RASSCO" LTD. חתימת האדריכל:
תאריך 13.9.51

16.10.51

מדינת ישראל
הועדה הגלילית לבניה ולתיכנון ערים
מחוז תל-אביב
רשיון בנין מס' 6/45/רש
הועדה החליטה לאשר הבנית זו בתנאים הרשומים בגוף הרשיון
בישיבתה מס' 18 מיום 31.12.
יושב ראש
מנהל המשרד המחוזי לבנוי עיר וכפר