



תכנית לצרכי רישום

הריני מאשר/ת בזאת שהועדה המקומית/מרחבית לתכנון ובניה אישרה את התציר  
בישיבתה מספר \_\_\_\_\_ מיום \_\_\_\_\_  
ומצאה כי אין בתציר זו סטייה מתשריט חלוקה/תכנית/תכניות:

מספר תכנית/תשריט חלוקה	סוג תכנית	בתוקף מיום

שם יו"ר הוועדה: \_\_\_\_\_

תאריך: \_\_\_\_\_ חתימה וחותמת: \_\_\_\_\_

מחוז: המרכז

נפה: השרון

מקום: יקום

גוש: 8952

חלקות: 41, 100


הוכן עבור: קיבוץ יקום

1. איחוד

ח.ב.ע./ת.ש.ע.	מספרי החלקות		השטחים בדונם מטר
	ארעי	סופי	
	100		3,312
	41		36,868
	1		40,180

2. חלוקה

ח.ב.ע./ת.ש.ע.	מספרי החלקות		השטחים בדונם מטר
	ארעי	סופי	
	2		29,680
	3		10,500
	(1)		40,180

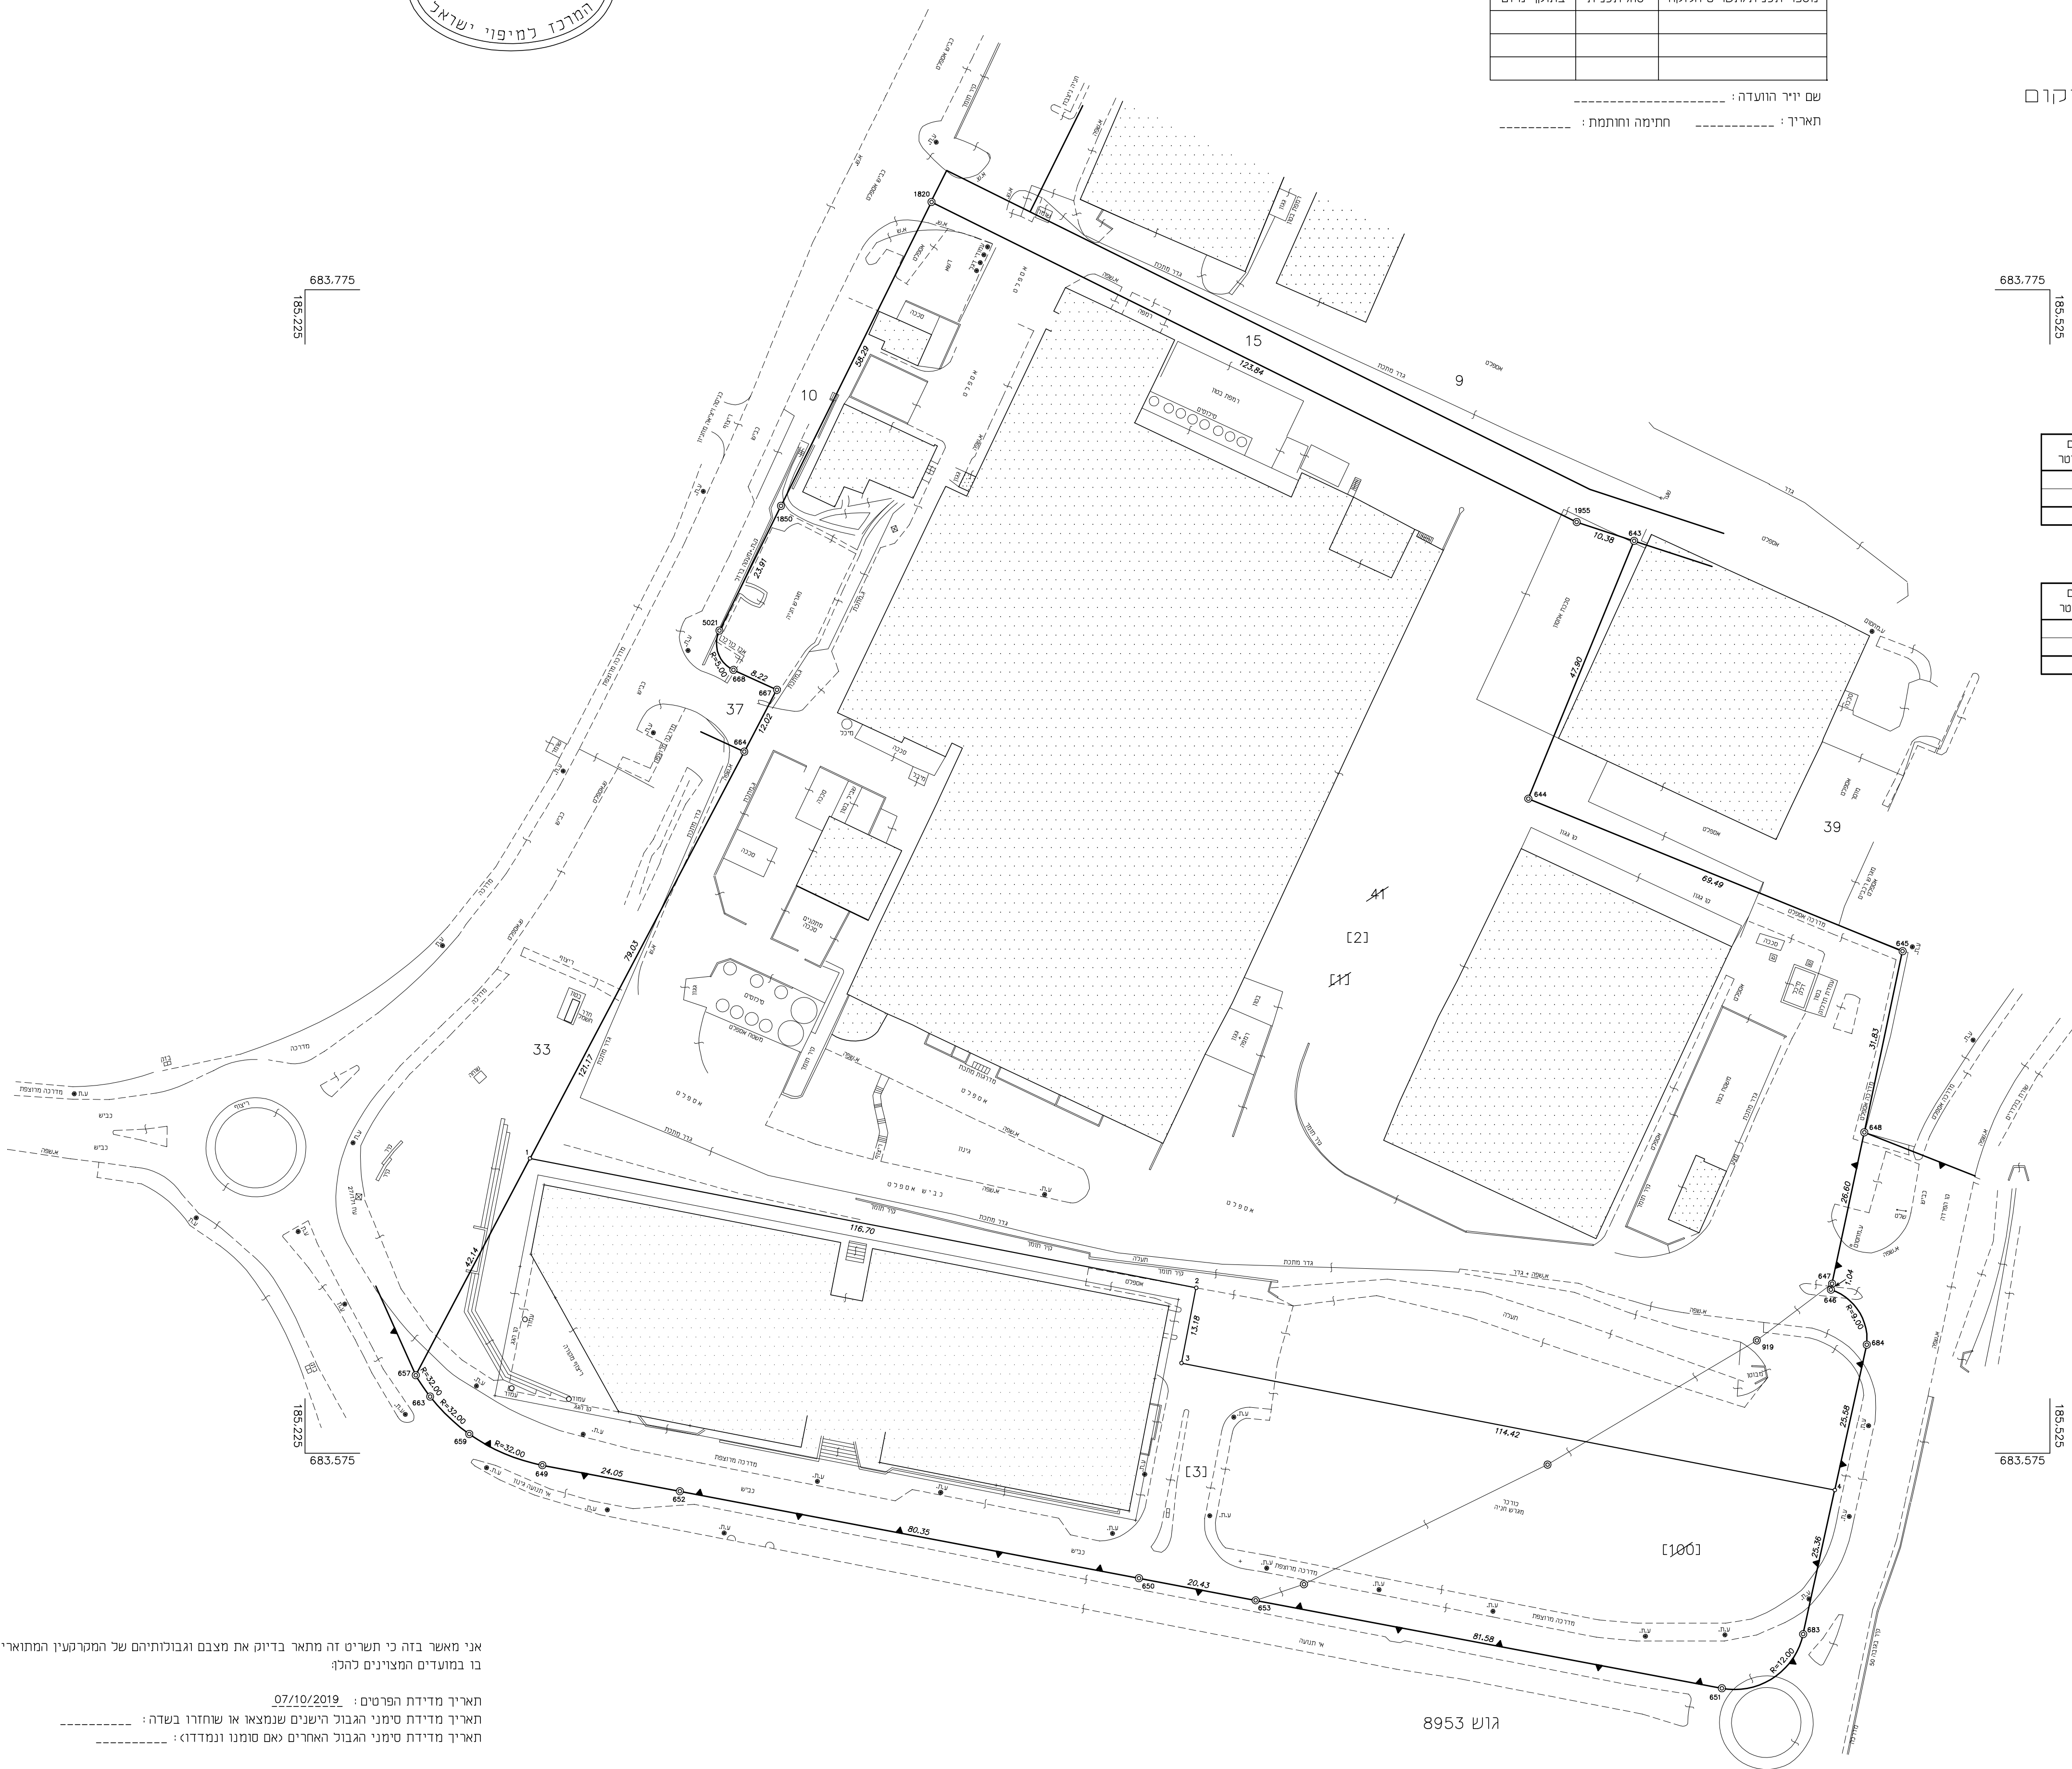

אני מאשר בזה כי תשריט זה מתאר בדיוק את מצבם וגבולותיהם של המקרקעין המתוארים בו במועדים המצוינים להלן:

תאריך מדידת הפרטים: 07/10/2019

תאריך מדידת סימני הגבול הישנים שנמצאו או שחוזרו בשדה: \_\_\_\_\_

תאריך מדידת סימני הגבול האחרים אם סומנו ונמדדו: \_\_\_\_\_

אני מאשר בזה כי ערכתי את התציר לפי תמנות המדידות ומדידות ומיפוי. התשע"ז - 2016. וכי היא ראויה לאישור לשם רישום.

תאריך גמר התכנית: 10/10/2019

המקום: סירת הכרמל

אריה פרנק, הסדנה 3 סירת הכרמל

שם המודד ומענו

חתימה

1200  
מספר רשיון

קנה מידה 1 : 625



- הערות:
- הגבולות ושטח החלקה 41 נלקחו ממפת גוש רישום מספר 8952.
  - גבולות ושטח החלקה 100 נלקחו מתכנית לצרכי רישום מס' F02849-03\_1-G8953 שלי שאושרה על ידי מנהל המרכז למיפוי ישראל בתאריך \_\_\_\_\_ בגוש 8953. לפי מס' \_\_\_\_\_
  - התוכנית הוכנה בהתאם ל- חביע מס' חש/בת/109.