

תוכנית בינוי לאזור ספורט

התוכנית מגדירה

**שימושים וזכויות בנין
עפ"י תוכנית מש"מ.**

מחזור : מרכז

רשות מקומית : חוף השרון
ישוב קיבוץ יקום

שטח התכנית : 117.59 דונם

מספר גוש	חלקי חלקות
8951	11-12

תאריך: 30.06.2019

גבול תא השמח לאזור הספורט.

דרך שירות. ☐


ולפינות משחק ובילוי בין העצי

[illegible]

0.011

④ מספר המבנה.

קו אספקת מים 75 מ"מ
בזמן גשמים


קו ביוב מאסף מזרחי
ראה גם תצלום מצולם



[illegible][illegible]


יהיה זה בסמכותו של מהנדס הוועדה המקומית לאטר איחוד וניד טטחים ושימושים טל מבנים ומתקנים, תוך שמירה על ס"ה הטטחים המותרים לבניה מתוקף תכנית דז.

Gabi Ger@ABT.co.il 050-5259760


61251 תל אביב 25256.

03 6233700 .opɹɔ 03 6233777


קנ"ח 1:250

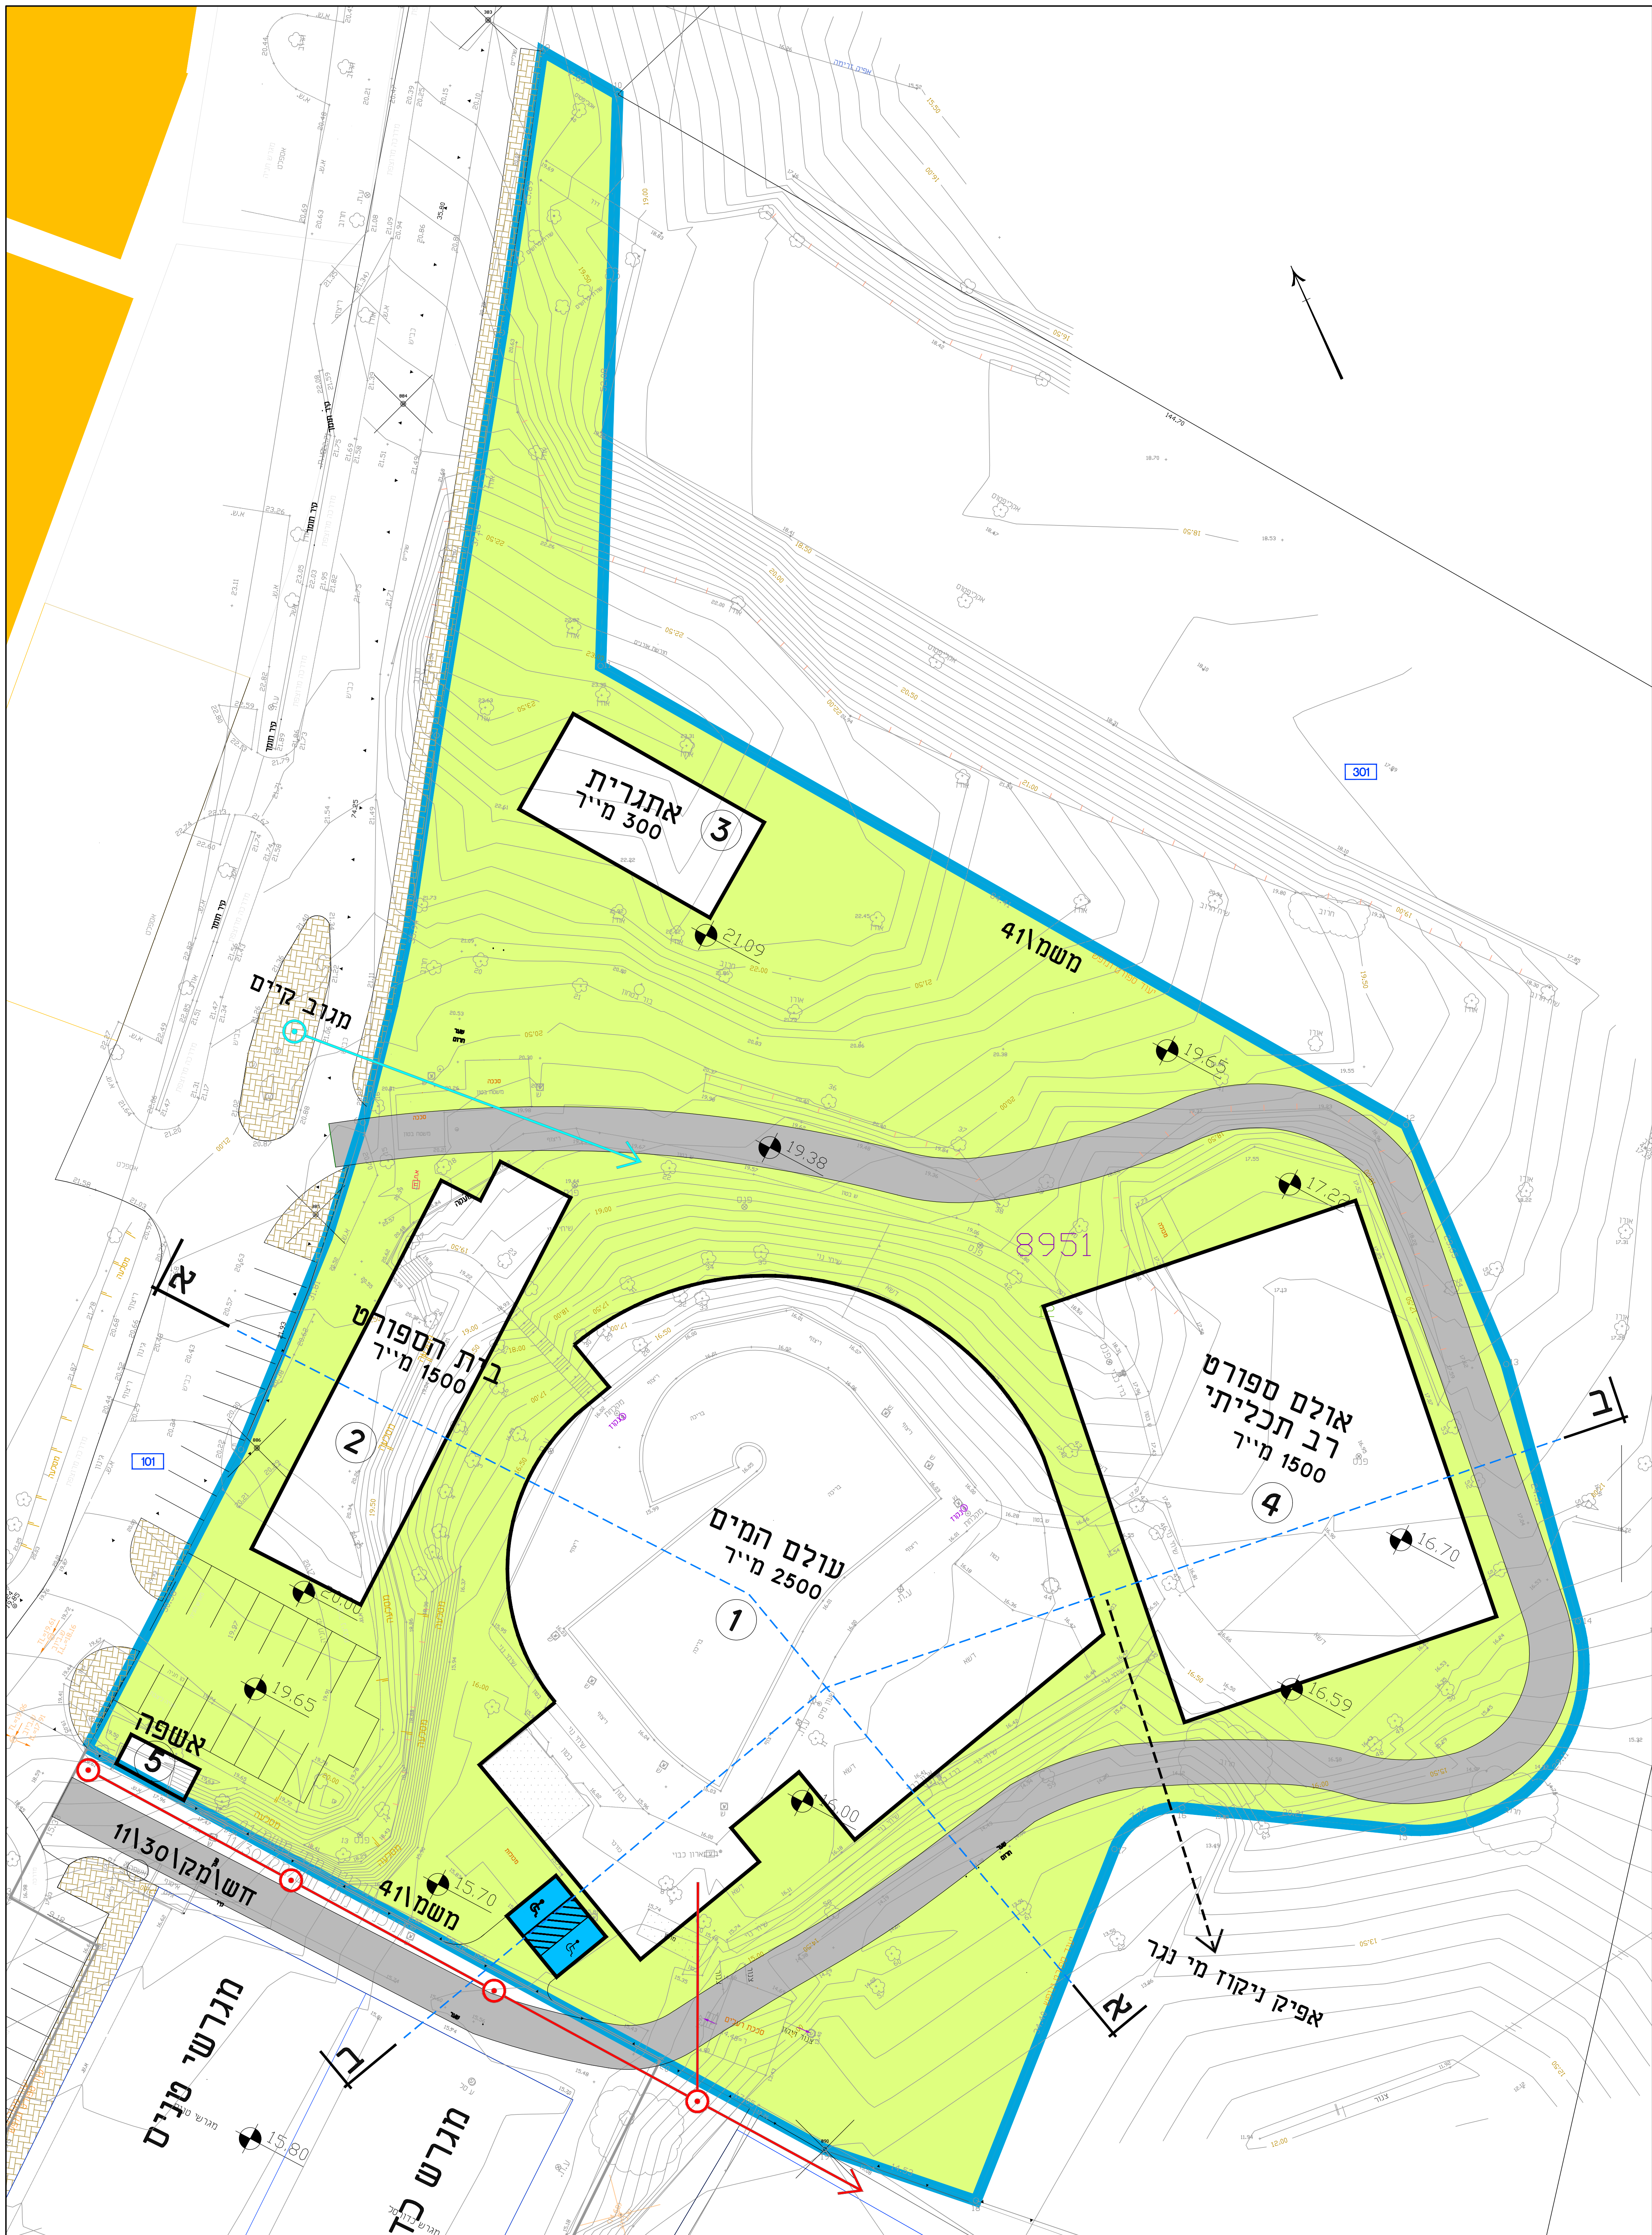


קנ"מ 1:250

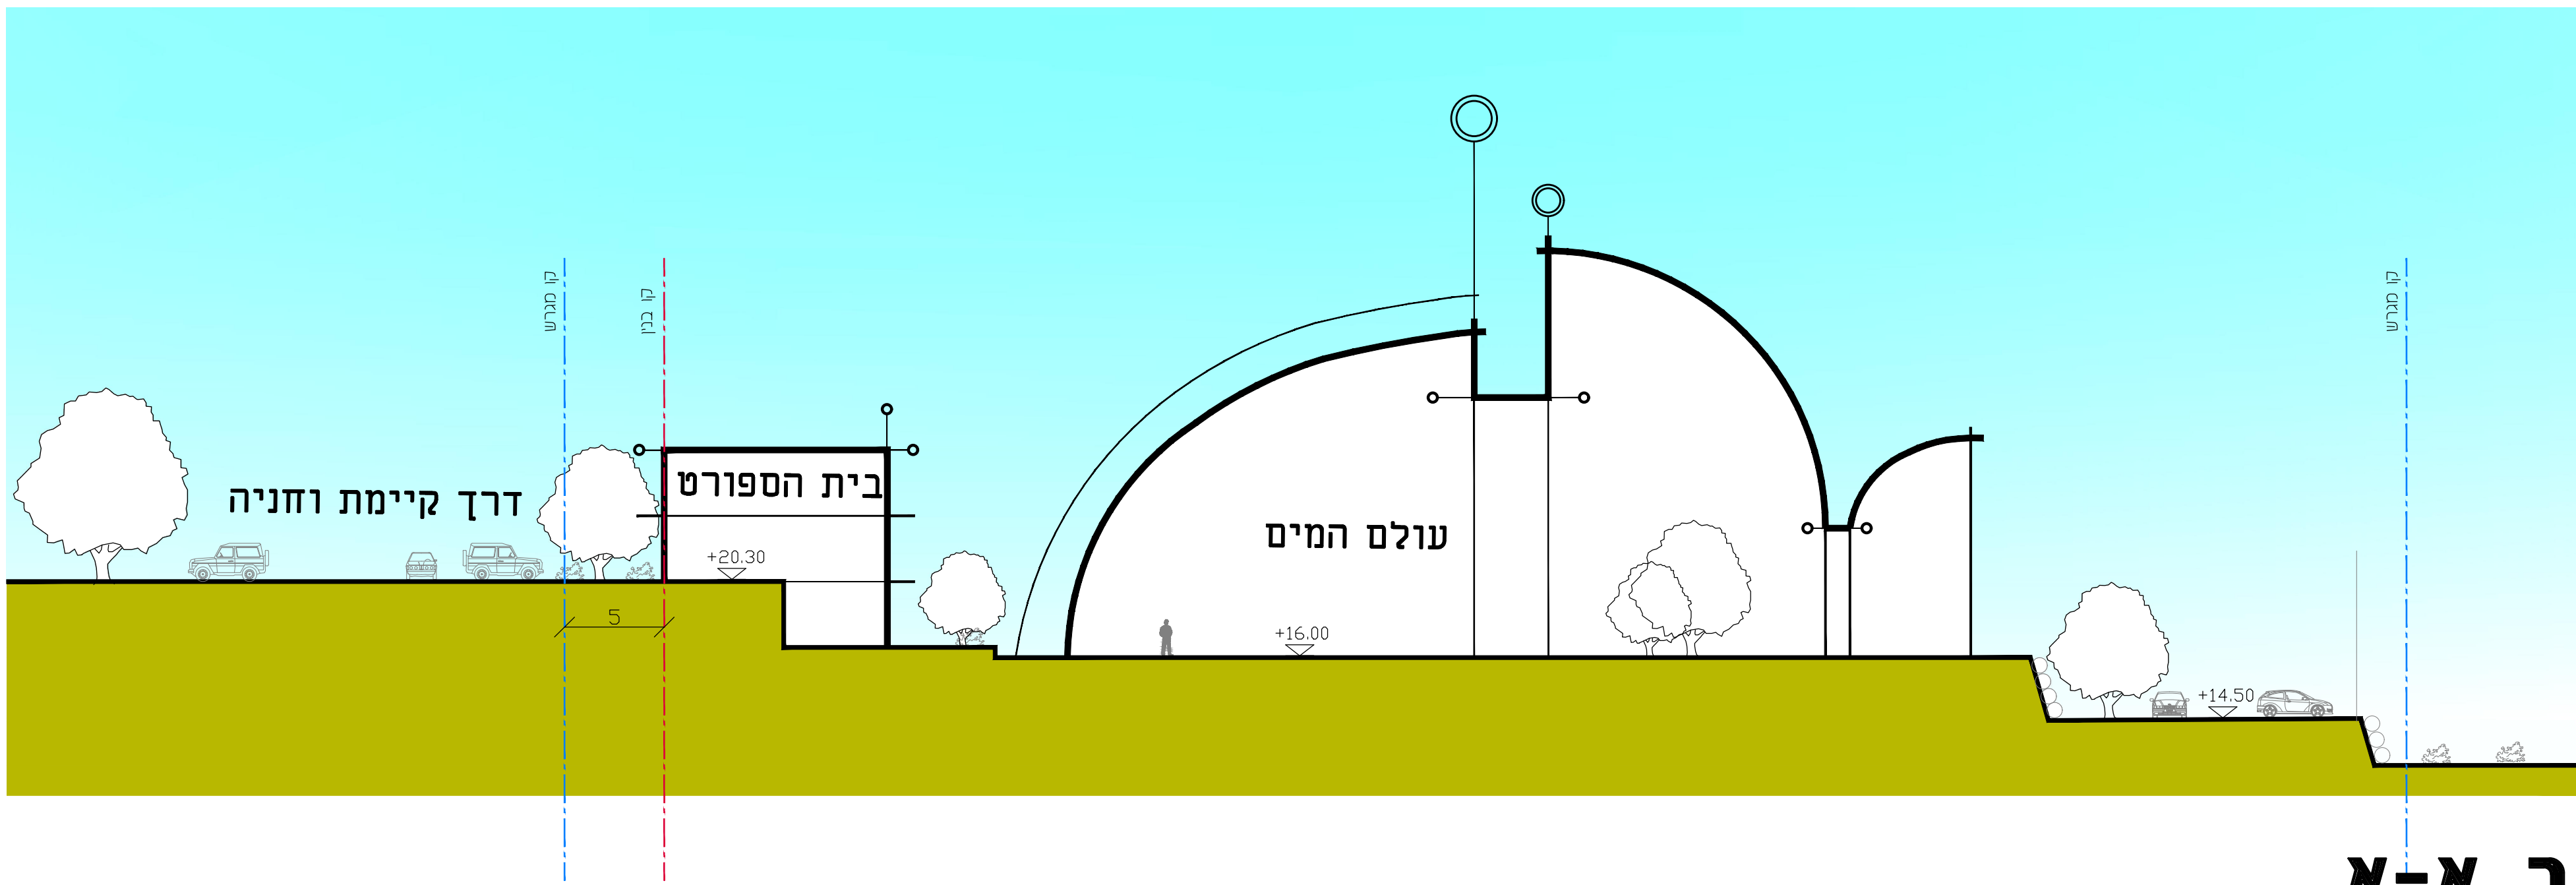


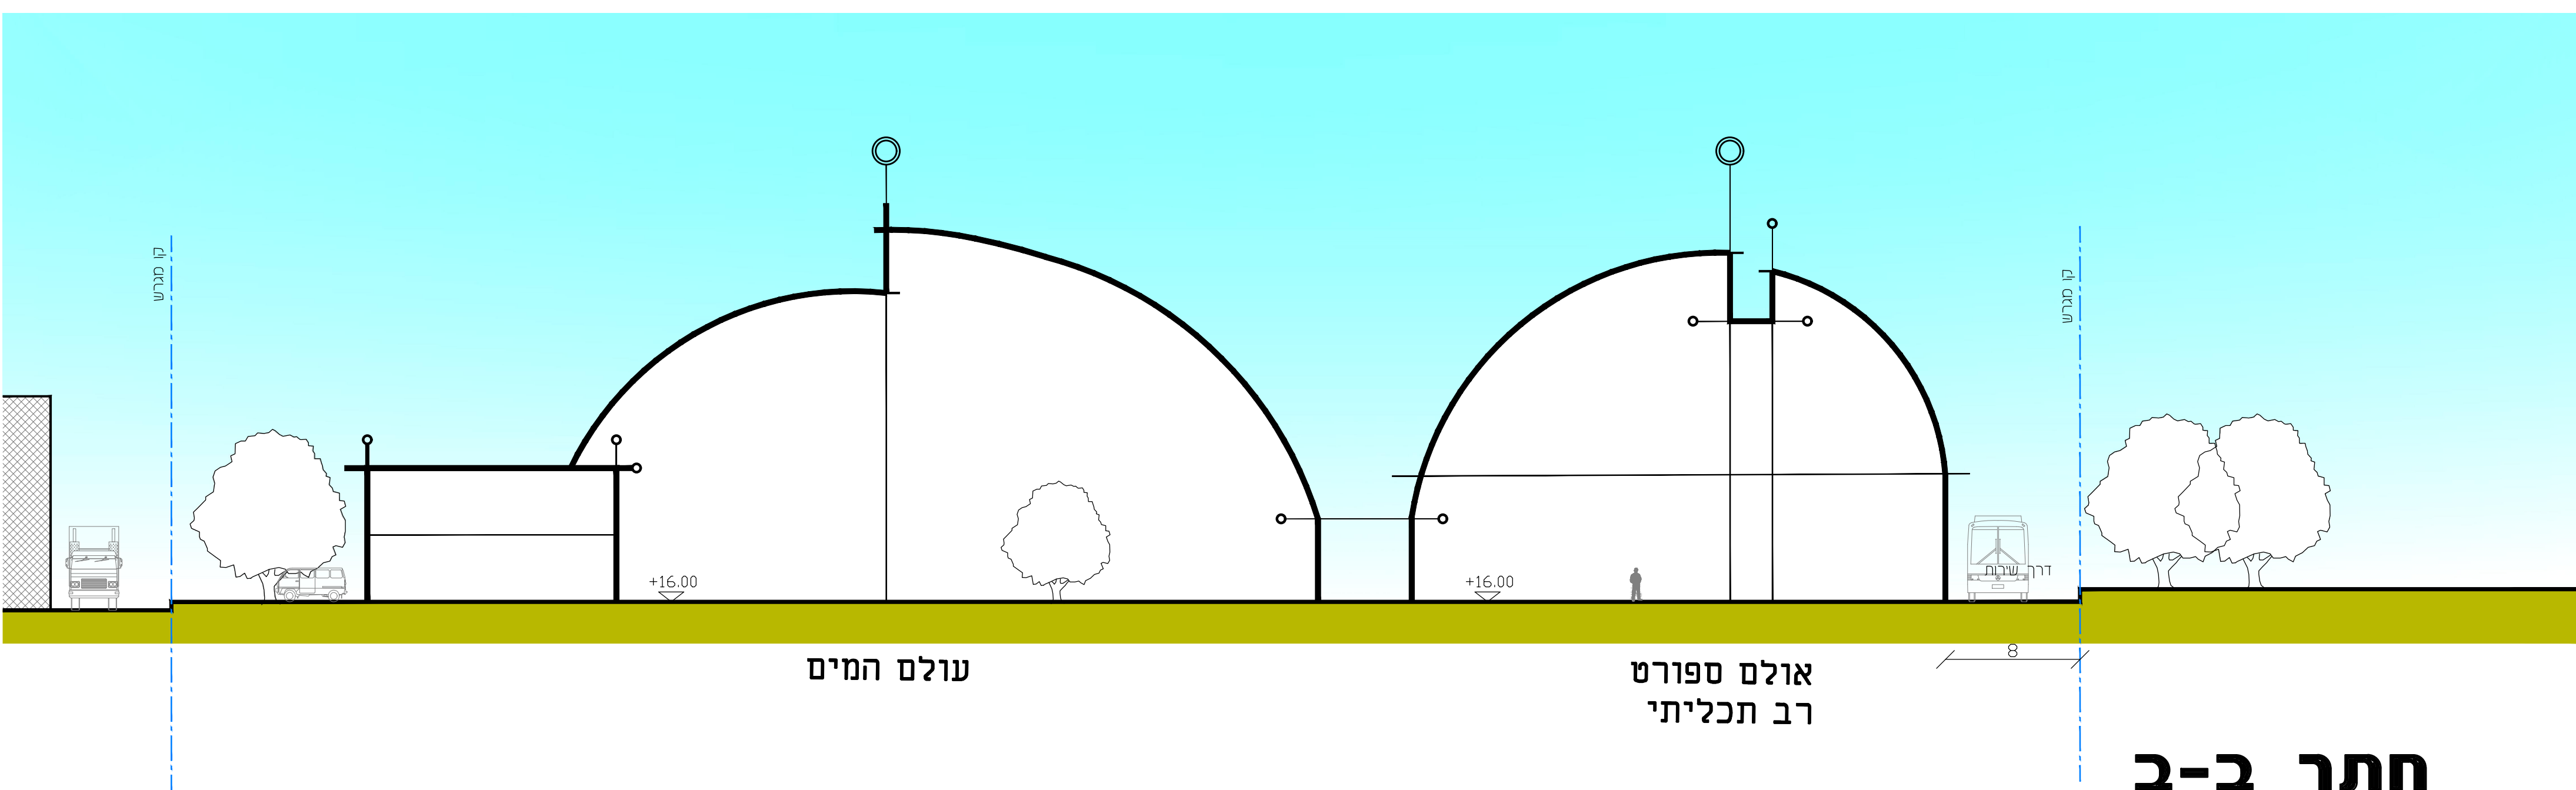

חתך ב-ב

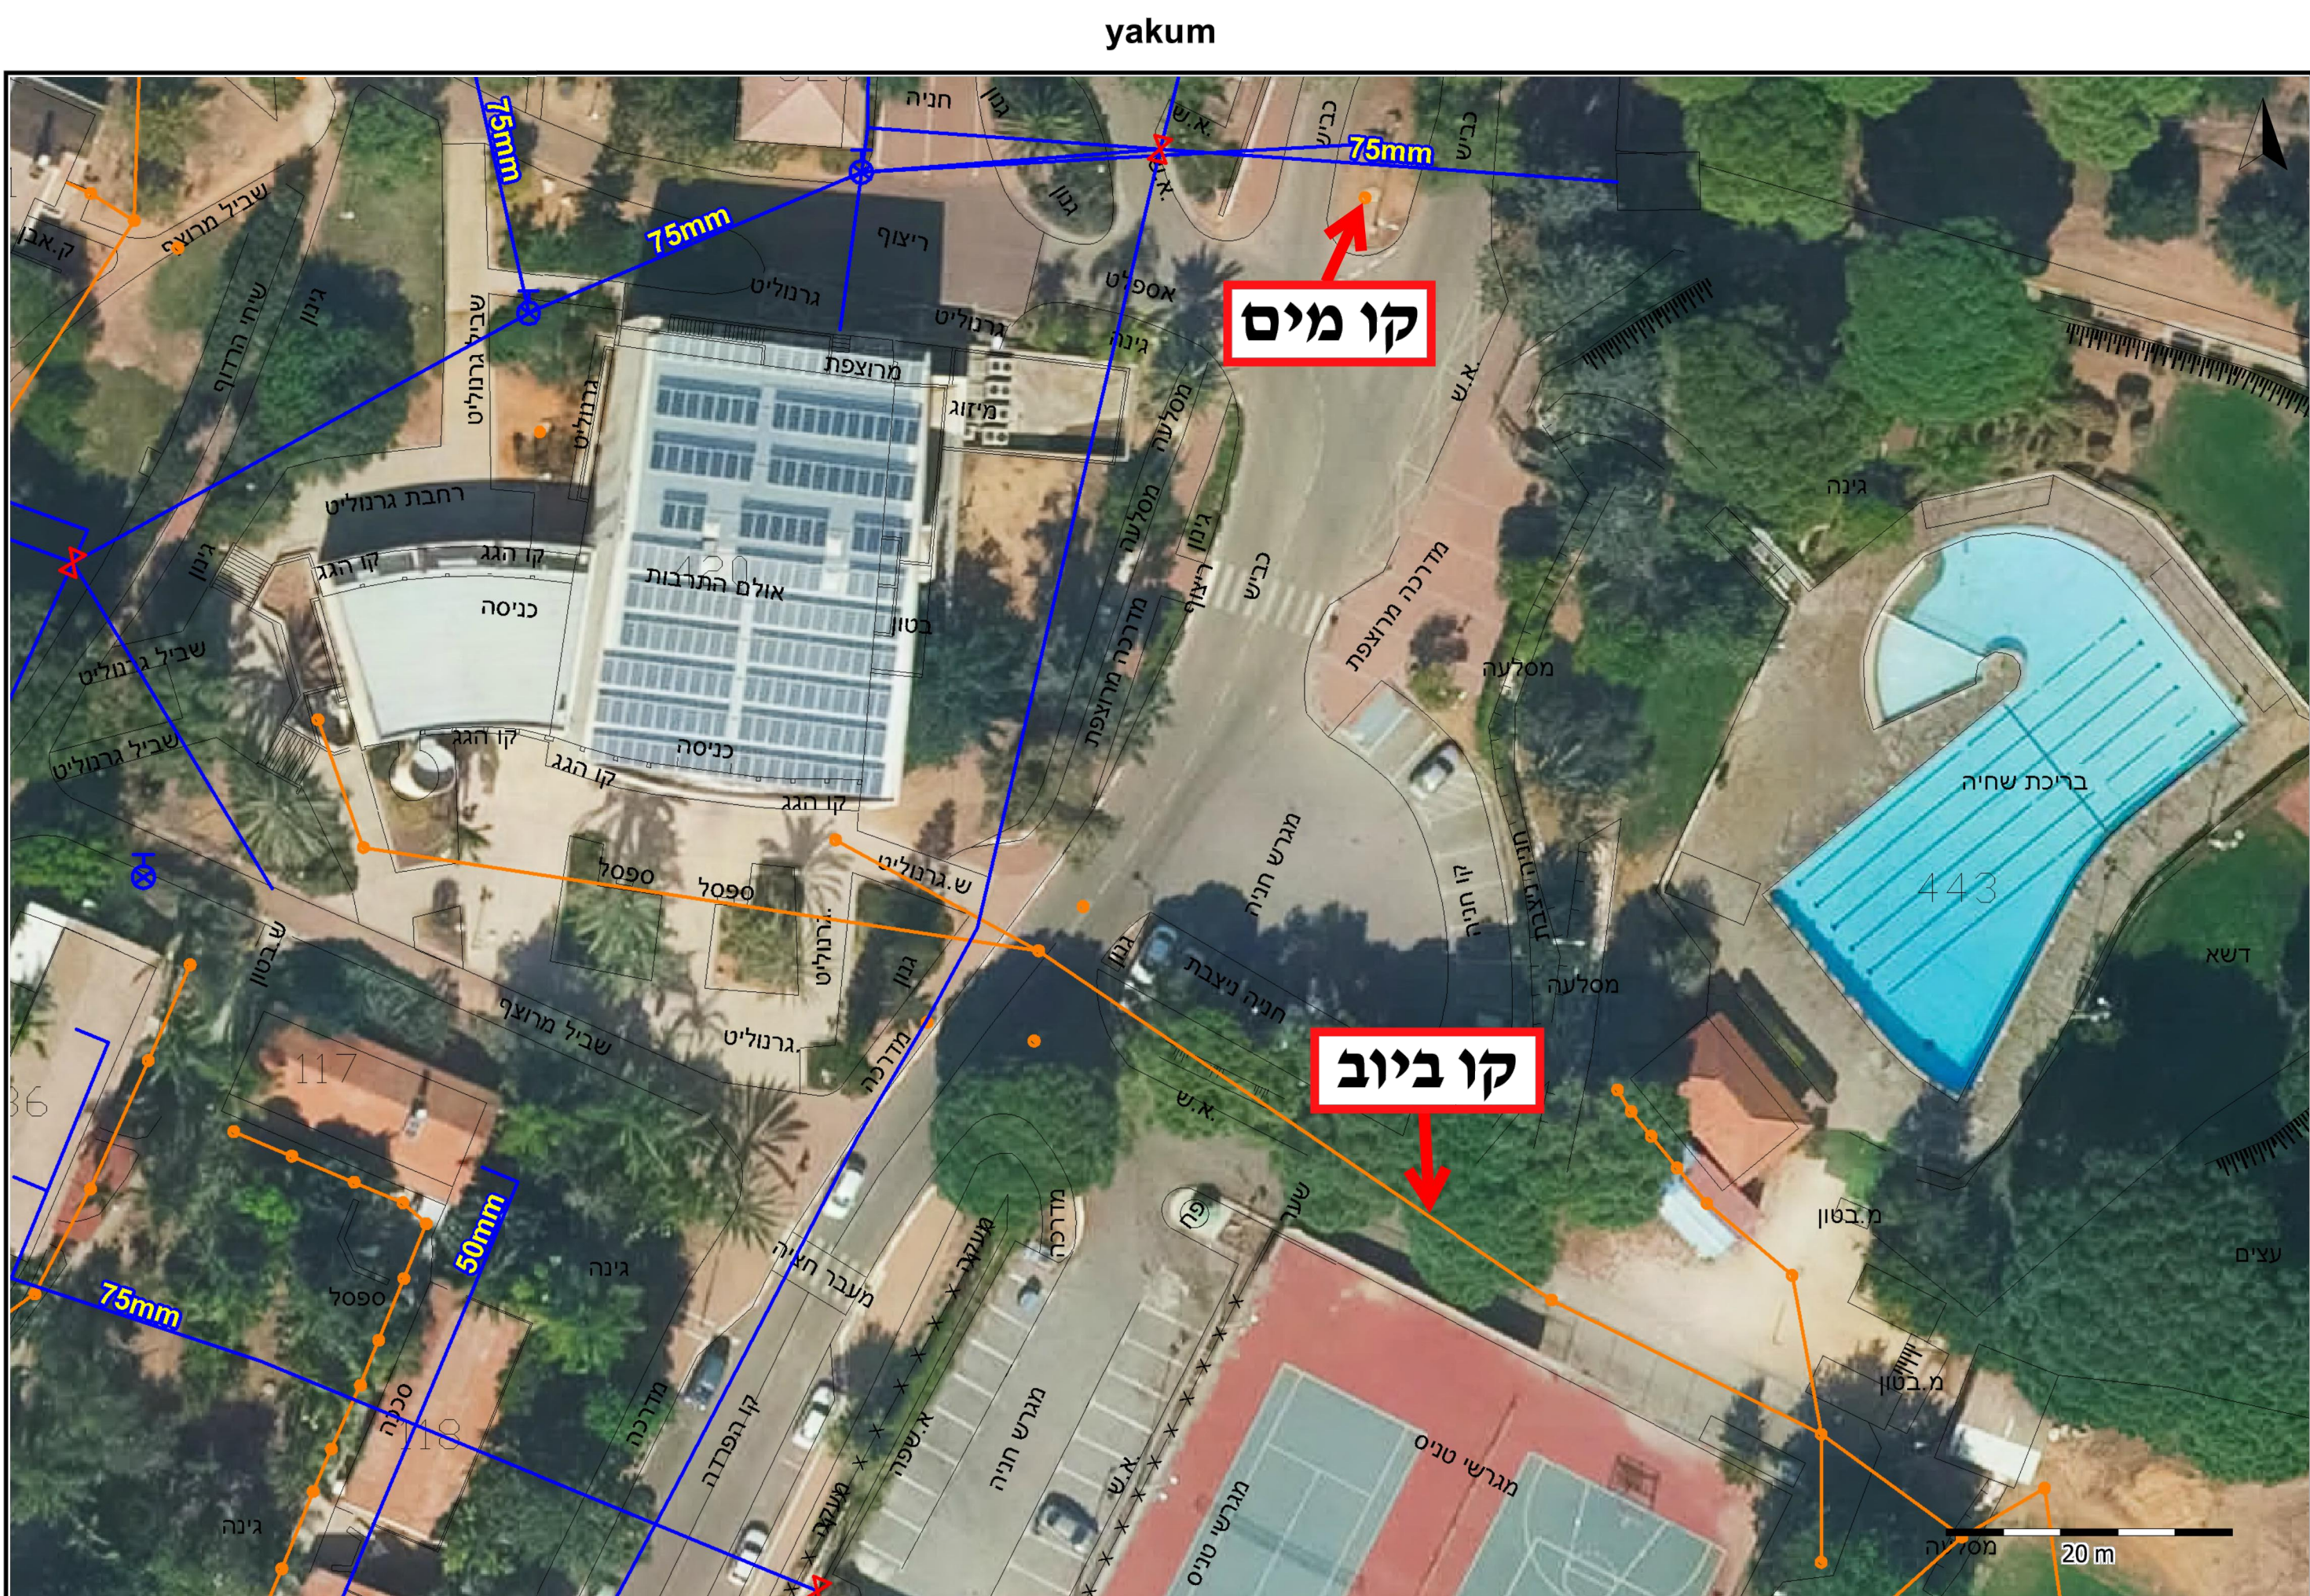

קווי אספקת מים ואיסוף הביוב.